OBEC VÍŤAZ

Víťaz 111 , 082 38 Víťaz

Číslo : FR-2024/398-OCÚ,VI-2025/166/170-OCÚ,SOÚ-035/2025-OZ vo Víťaze, dňa 28.03.2025
Vybavuje : Ing. Stanislav Štofaňak, SOÚ Široké
Č.t.: +421 051/7911 102

VEC: Oznámenie o začatí územného konania a nariadenie ústneho konania spojeného z miestnym zisťovaním.

Obec Fričovce so sídlom **Fričovce 34** podala dňa **11.02.2025** na obci Víťaz - určenom stavebnom úrade návrh na vydanie územného rozhodnutia o umiestnení stavby „ **ROZŠÍRENIE VEREJENEJ KANALIZÁCIE, B 2-2-1-III.etapa** ". Stavba má byť umiestnená na pozemkoch KN-C parc. č. 821/11, 79 v obci Fričovce, katastrálne územie Fričovce.

Dňom podania žiadosti sa začalo územné konanie.

Obec Víťaz určený stavebný úrad podľa§ 119 ods.(3) v spojení s § 117 zákona č. 50/1976 Zb. o územnom plánovaní a stavebnom poriadku (stavebný zákon) v znení neskorších predpisov v súlade s ustanovením § 36 stavebného zákona **o z n a m u j e** začatie územného konania dotknutým orgánom štátnej správy a známym účastníkom konania.

Stavebný úrad nariaďuje v súlade s § 36 ods. 1 zákona č. 50/1976 Zb. o územnom plánovaní a stavebnom poriadku (stavebný zákon) v znení jeho noviel, ústne konanie spojené s miestnym zisťovaním na deň

17. apríla 2025 o 10:00 hod

so stretnutím na **obecnom úrade vo Fričovciach** / kancelária starostu obce /.

Do predloženého návrhu môžu účastníci konania, ako aj dotknuté orgány štátnej správy a organizácie spolupôsobiace v územnom konaní nahliadnuť pred dňom ústneho konania na **Spoločnom obecnom úrade v Širokom** v pracovných dňoch pondelok a utorok v čase 7:30 – 12:00 a 12:30 – 15:30, v stredu v čase 7:30-12:00 a 12:30-17:00 a v piatok v čase 7:30-12:00 a 12:30 – 14:00 a pri ústnom konaní.

Účastníci konania môžu svoje námietky a pripomienky k návrhu uplatniť najneskôr pri ústnom konaní, inak sa na ne neprihliadne. V rovnakej lehote oznámia svoje stanoviská dotknuté orgány štátnej správy, inak podľa § 36 ods. 3 stavebného zákona sa má za to, že ich stanovisko je kladné.

Ak niektorý z orgánov štátnej správy potrebuje na riadne posúdenie návrhu dlhší čas je povinný požiadať stavebný úrad o primerané predĺženie lehoty.

Ak sa nechá niektorý z účastníkov konania zastupovať, jeho zástupca musí predložiť písomnú plnú moc toho účastníka konania, ktorý sa nechal zastupovať.

Upozornenie:

Stavebný úrad upozorňuje účastníkov konania, že v odvolacom konaní sa neprihliada na námietky a pripomienky, ktoré neboli uplatnené v prvostupňovom konaní v určenej lehote, hoci uplatnené mohli byť.

V súlade s § 49 ods. 2 zákona č. 71/1967 Zb. o správnom konaní (správny poriadok) Vás upovedomujeme o tom , že Vaša žiadosť nebude vybavená do 30 dní od začatia konania (resp. od úplného doplnenia žiadosti) z dôvodu, že preskúmanie žiadosti si vyžaduje oboznámenie účastníkov konania a dotknutých orgánov.

Mgr. Michal Magda
starosta obce


Doručí sa :

1. navrhovateľ – Obec Fričovce, Fričovce 34, 082 37 Široké
2. verejnou vyhláškou – fyzické osoby, ktorých vlastnícke. alebo iné práva k pozemkom alebo stavbám môžu byť rozhodnutím priamo dotknuté.
3. Okresný úrad Prešov , odbor starostlivosti o ŽP , Námestie mieru 3 , 081 92 Prešov
4. Krajský pamiatkový úrad , Hlavná 115 , 080 01 Prešov
5. RÚVZ , Hollého 5 , 080 01 Prešov
6. HaZZ SR , OR , Požiarnická 1 , 080 01 Prešov
7. SPP- distribúcia , a. s. , Mlynské Nivy 44/b , 825 11 Bratislava
8. Východoslovenská distribučná, a. s. , Mlynská 31, 042 91 Košice
9. Slovak Telekom , a. s. ,Bajkalská 28, 817 62 Bratislava
10. Orange Slovensko, a. s. , Metodova 8 , 821 08 Bratislava
11. O2 Slovakia, s. r. o., Pribinova 40, 811 09 Bratislava
12. projektant – Ing. Vladimír Zvada, Pod vinicami 8976/9, 080 01 Prešov
13. Obec Víťaz – vz. starostom
14. SOÚ Široké

Toto oznámenie má povahu verejnej vyhlášky v zmysle § 36 ods. 4 stavebného zákona a § 26 ods. (2) správneho poriadku vyvesením po dobu 15 dni na úradnej tabuli Obce Víťaz a zároveň bude zverejnené na webovom sídle obce Víťaz. Posledný deň tejto lehoty je dňom doručenia. Oznámenie bude zverejnené aj na úradnej tabuli obce Fričovce a webovom sídle obce Fričovce, v ktorej katastrálnom území ma byť stavba umiestnená. Prílohou oznámenia je výkres č.1.2 – situácia stavby.

Zverejnené dňa : ..... Zvesené dňa : .....

pečiatka , podpis : ..... Pečiatka , podpis : .....

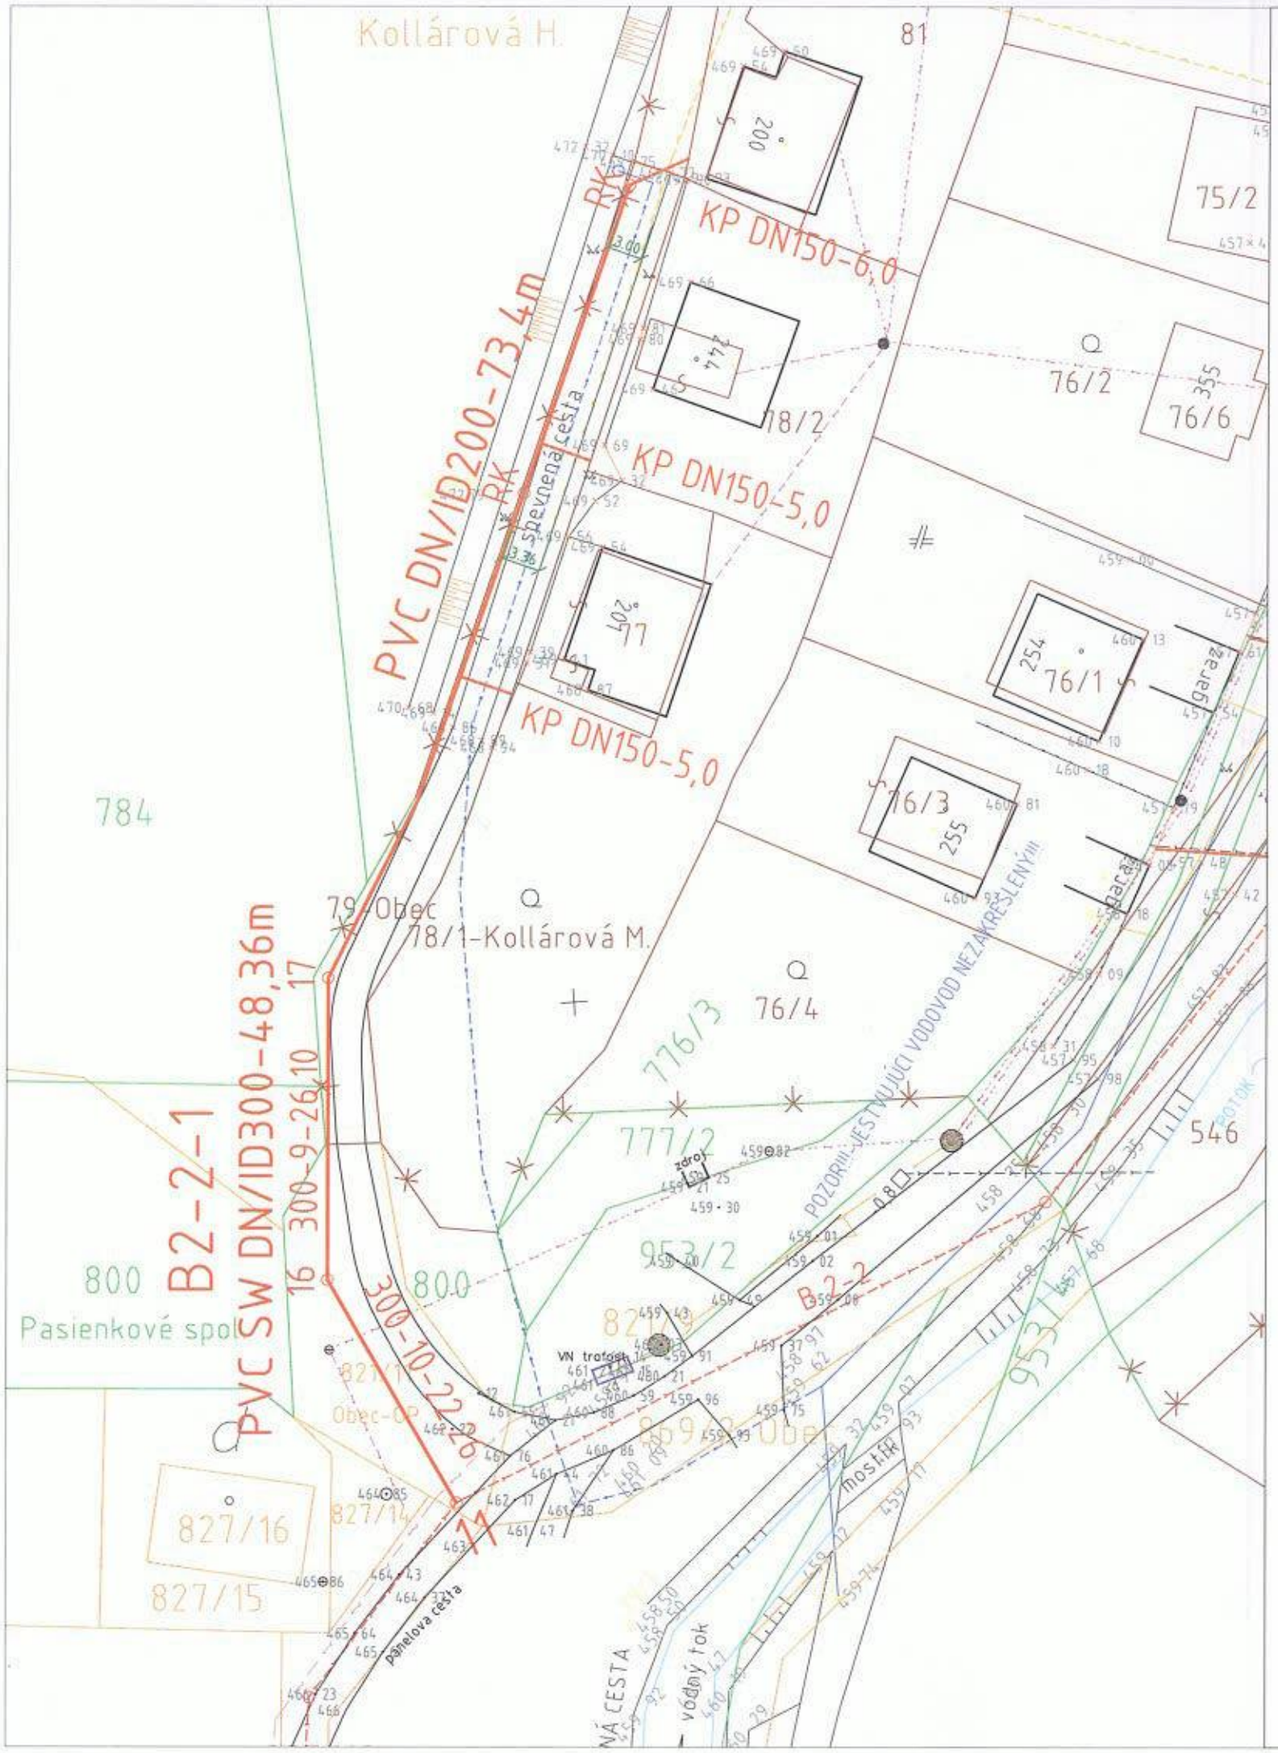

Širšie vzťahy



RIEŠENÁ ČASŤ

LEGENDA:

- PROJEKTOVANÁ KANALIZÁCIA NÁZOV-PROFIL V MM-DĹŽKA V M
- 300-10-25 PROFIL V MM-SKLON V % -DĹŽKA V M
- KANALIZAČNÁ ŠACHTA č.1
- KANALIZAČNÁ PRÍPOJKA - ORIENTAČNÝ NÁVRH
- JESTVUJÚCA SPLAŠKOVÁ KANALIZÁCIA

Ing. Vladimír ZVADA autorizovaný stavebný inžinier Komorný orgán stavebných inžinierov Slovenskej republiky 3227*12

UPOZORNENIE: PRED ZAČATÍM ZEMNÝCH PRÁC PREVIESŤ VYTÝČENIE PODZEMNÝCH VEDENÍ!!!

VYPRACOVAL: ING. ZVADA	KRESLIL:	HIP: ING. ZVADA	Ing. Vladimír ZVADA Pod vinicami 8976/9 080 01 PREŠOV 0904 307785 vzvada@gmail.com
INVESTOR: OBEC FRIČOVCE		k.ú. FRIČOVCE	
NÁZOV: FRIČOVCE - ROZŠÍRENIE VEREJNEJ KANALIZÁCIE SPLASKOVÁ KANALIZACIA B 2-2-1 - III. ETAPA			DÁTUM: 11/2024 / FORMÁT: 2 x A4
ČASŤ: D - DOKUMENTÁCIA STAVEBNÝCH OBJEKTOV			ARCH. Č.: 17/19/DSP / ÚČEL: DÚR+DSP
OBJEKT: SO - 01 VEREJNÁ SPLAŠKOVÁ KANALIZÁCIA			
OBSAH: SITUÁCIA STAVBY			MIERKA: 1 : 500 / PRÍL. Č.: 1.2