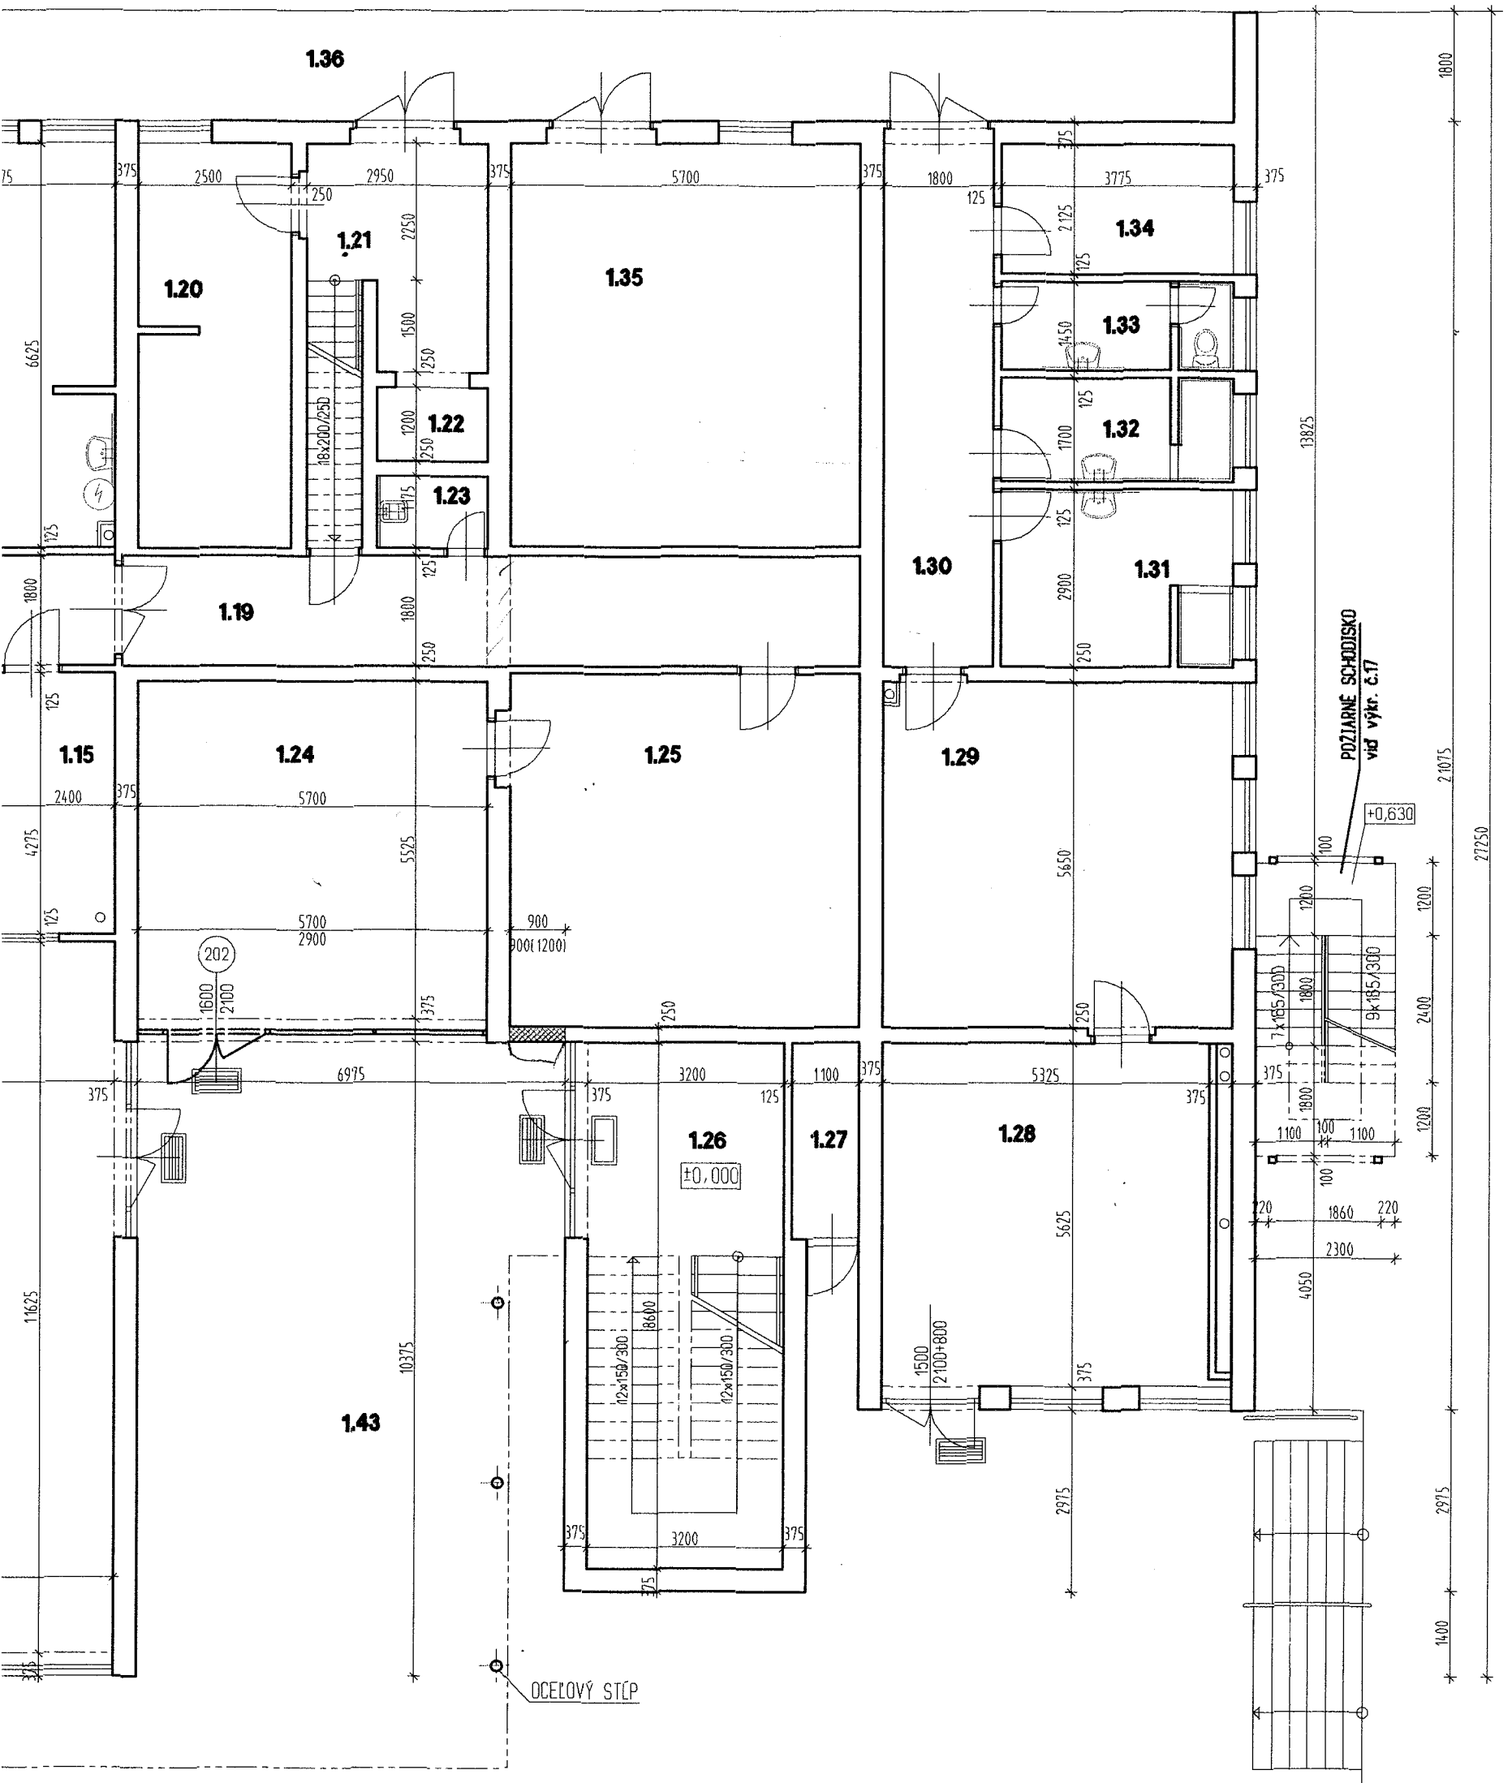


1.02	KANCELÁRIA	13,85	1.25	SKLAD	32,91
1.04	KANCELÁRIA	21.50	1.26	CHODBA+SHODISKO	27,52
1.06	CHODBA	17,42	1.27	ELEKTROROZVODŇA	3,52
1.07	SCHODISKO	17,50	1.28	PRÍJMOVÁ MIESTNOSŤ	32,06
1.08	PREDSIEŇ+WC MUŽI	6,11	1.29	OŠETROVŇA	32,20
1.09	PREDSIEŇ+WC ŽENY	6,11	1.30	CHODBA	15,62
1.10	EKONOMAT	10,51	1.31	DENNÁ OČISTA	10,85
1.11	OFFICE	31,89	1.32	ŠATŇA+SPRCHA M.	6,32
1.12	ARCHÍV+CHODBA	12,30	1.33	PREDSIEŇ+WC PERSONÁL	5,47
1.13	STAROSTA	23,39	1.34	ŠATŇA	7,90
1.14	PREDAJŇA JEDNOTY	66,26	1.35	SKLAD CO	37,62
1.15	SKLAD FLIAŠ	10,26	1.36	RAMPA	43,06
1.16	SKLAD POTRAVÍN	61,31	1.37	SKLAD ÚDRŽBA	37,76
1.17	CHODBA	11,92	1.38	ODPADKY	4,23
1.18	SKLAD PREDAJNE JED.	25,01	1.39	VSTUP	3,16
1.19	CHODBA	21,54	1.40	WC OBSLUHA KOTOLNE	1,15
1.20	SKLAD A PRÍPR.ZELENINY	16,56	1.41	KOTOLŇA	49,87
1.21	CHODBA+SHODISKO,PRÍJEM	13,53	1.42	UHOLŇA	45,03
1.22	VÝŤAH	2,16	1.43	PODLUBIE	90,23
1.23	EKONOMAT	2,11	1.44	SKLAD POTRAVÍN	21,10

LEGENDA MATERIÁLOV:

JESTVUJÚCE MURIVO - TEHLOVÉ

NOSNÉ MURIVO - PÓROBET. TVÁRNICE YTONG P2-400 hr.250 a 300 mm

S

Ing. arch. Marek GRYGLÁK
autorizovaný stavebný inžinier
2647 * Z * 1
Pozemné stavby

6

Zodp.projektant :	Vypracoval :	Kreslil :	
Ing.Arch. M.Grygľák	Ing. S.Štofaňak	Ing. S.Štofaňak	
Investor : OcÚ FRIČOVCE			
Lokalita : FRIČOVCE okr.PREŠOV			
Stavba :			

HYDROARCH s.r.o.
ŠAFÁRIKOVA 5939/20, 080 01 PREŠOV
tel. 051/77 25 942,fax 051-748 11 74

Formát :	6xA4
Dátum :	08.2010