

Pôdorys spevnenej plochy

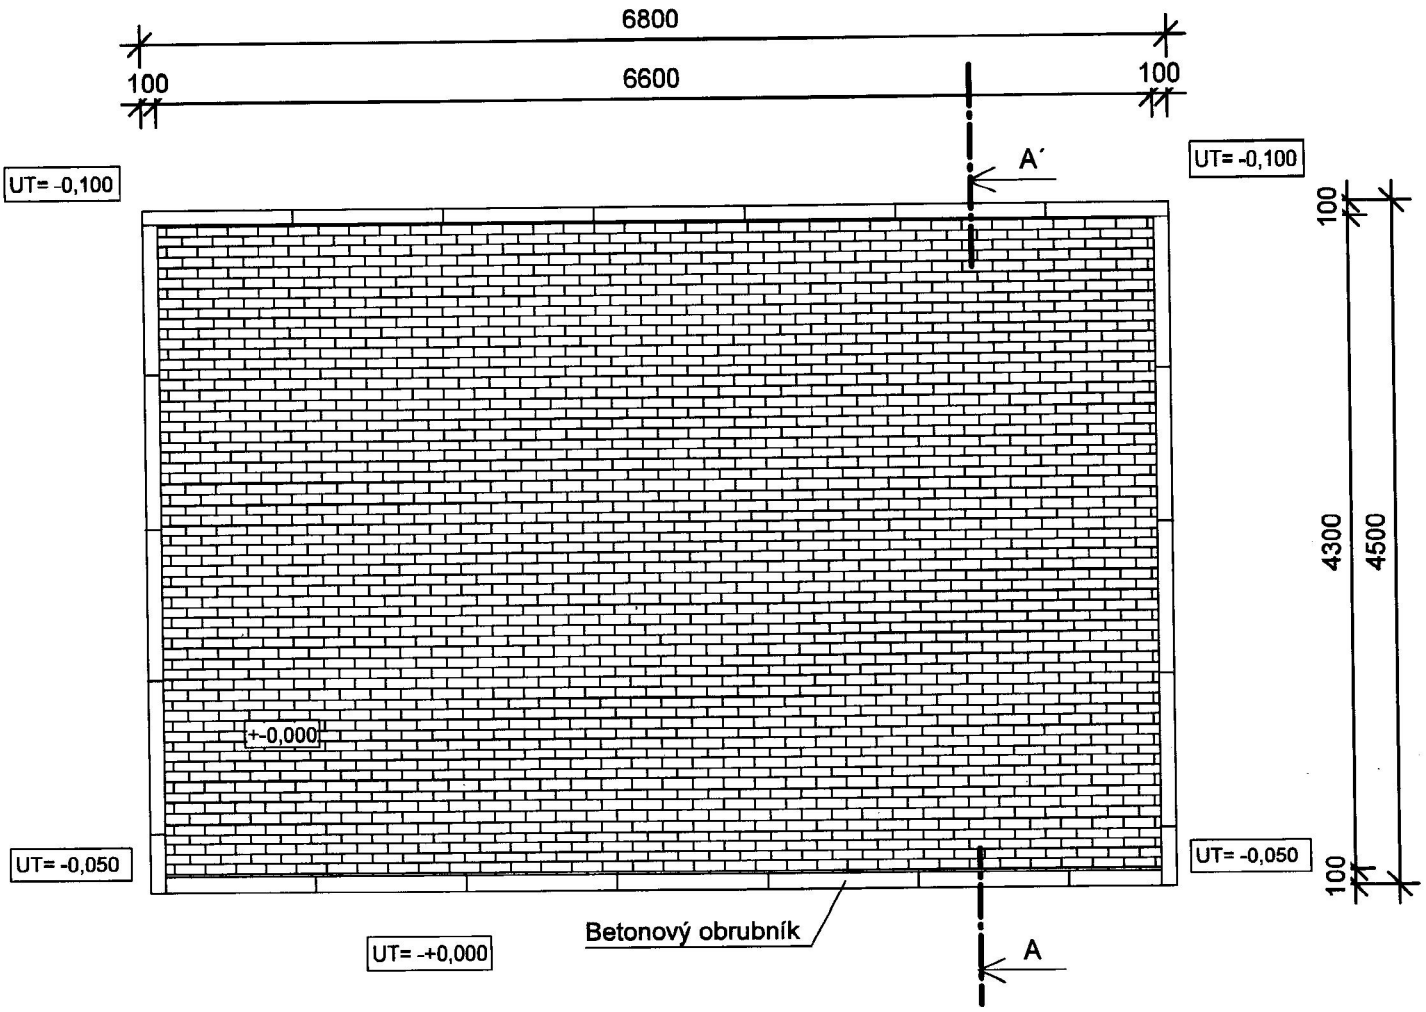

PROJEKTANT:	Ing. Maroš Iličko			Č. VÝKRESU: 01
KRESLIL:	Ing. Maroš Iličko			PROJEKT PRE STAVEBNÉ POVOLENIE
INVESTOR:	Obec Fričovce			
MIESTO STAVBY:	Obec Fričovce	P.Č.:	DÁTUM : 3.2017	
STAVBA:	**Spevnené plochy pre kontajnery**		STUPEŇ: J.P	PODPIS :
			FORMÁT: A4	
OBSAH :	**Pôdorys**		MIERKA: **1:50**	

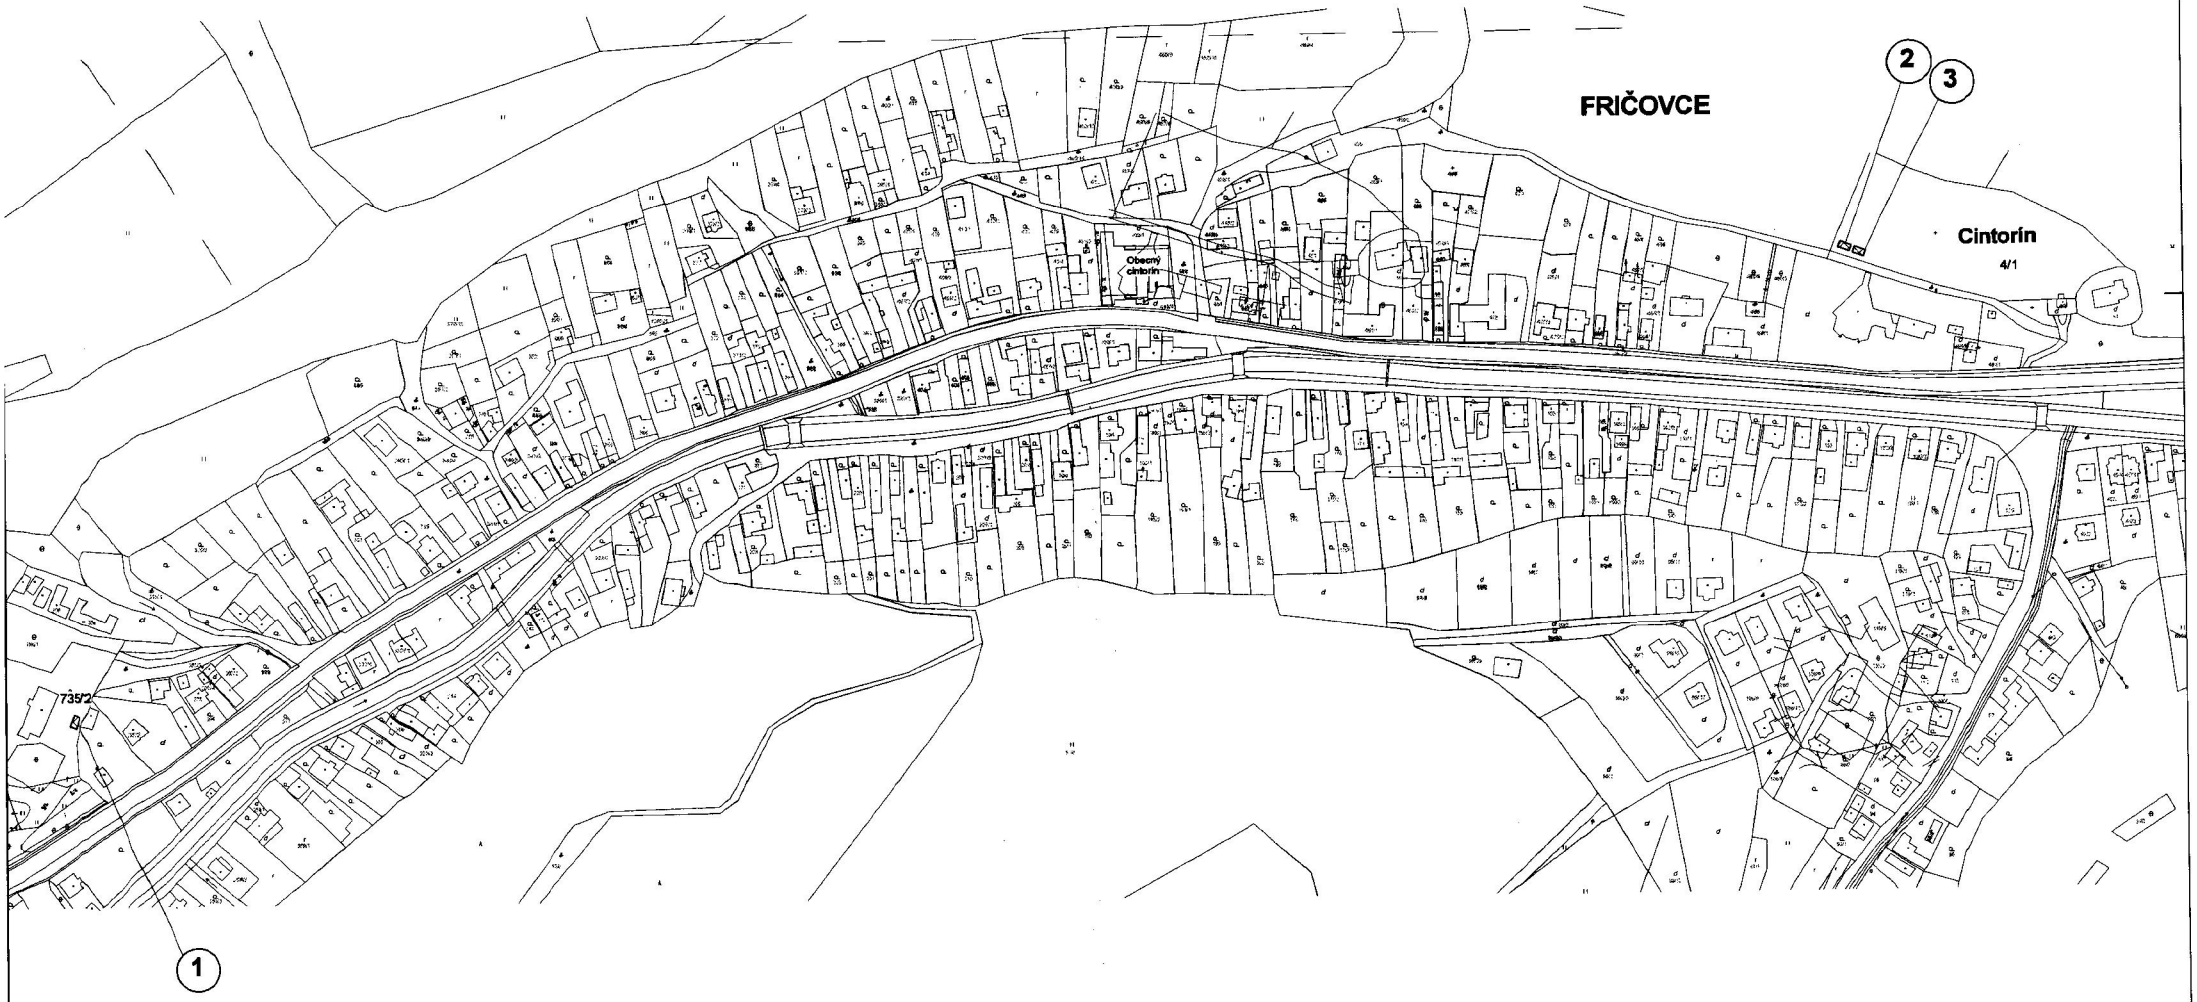


LEGENDA:

1 - 3 SPEVNENÉ PLOCHY PRE KONTAINERY


PROJEKTANT:	Ing. Maroš Ilčko			Č. VÝKRESU:	04
KRESLIL:	Ing. Maroš Ilčko				PROJEKT PRE STAVEBNÉ POVOLENIE
INVESTOR:	Obec Fričovce				
MIESTO STAVBY:	Obec Fričovce	P.Č.:	DÁTUM:	3.2017	
STAVBA:	Spevnené plochy pre kontajnery		STUPEŇ:	J.P	PODPIS:
			FORMÁT:	A2	
OBSAH:	Situácia Obce		MIERKA:	1:2500	

REZ A-A´

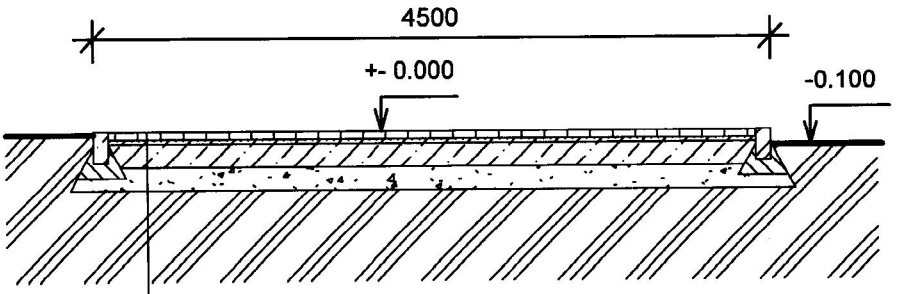

betónová dlažba 200/100 mm	DL; 60 mm; STN 73 6131-1
pieskové lôžko	PL; 40 mm;
kamenivo spevnené cementom	CBGM C12/15; 150 mm; STN 73 6124
	+ vystužené kari sieťou KY 50 - hr. drôtu 8 mm, 150x150 mr
štrkodrva	ŠD 0-63; 150 mm; STN 73 6126
	spolu 400 mm

PROJEKTANT:	Ing. Maroš Iličko			Č. VÝKRESU:	02
KRESLIL:	Ing. Maroš Iličko				PROJEKT PRE STAVEBNÉ POVOLENIE
INVESTOR:	Obec Fričovce				
MIESTO STAVBY:	Obec Fričovce	P.Č.:	DÁTUM :	3.2017	
STAVBA:	**Spevnené plochy pre kontajnery**		STUPEŇ:	J.P	PODPIS :
			FORMÁT:	A4	
OBSAH :	**REZ A,A**		MIERKA:	**1:50**	

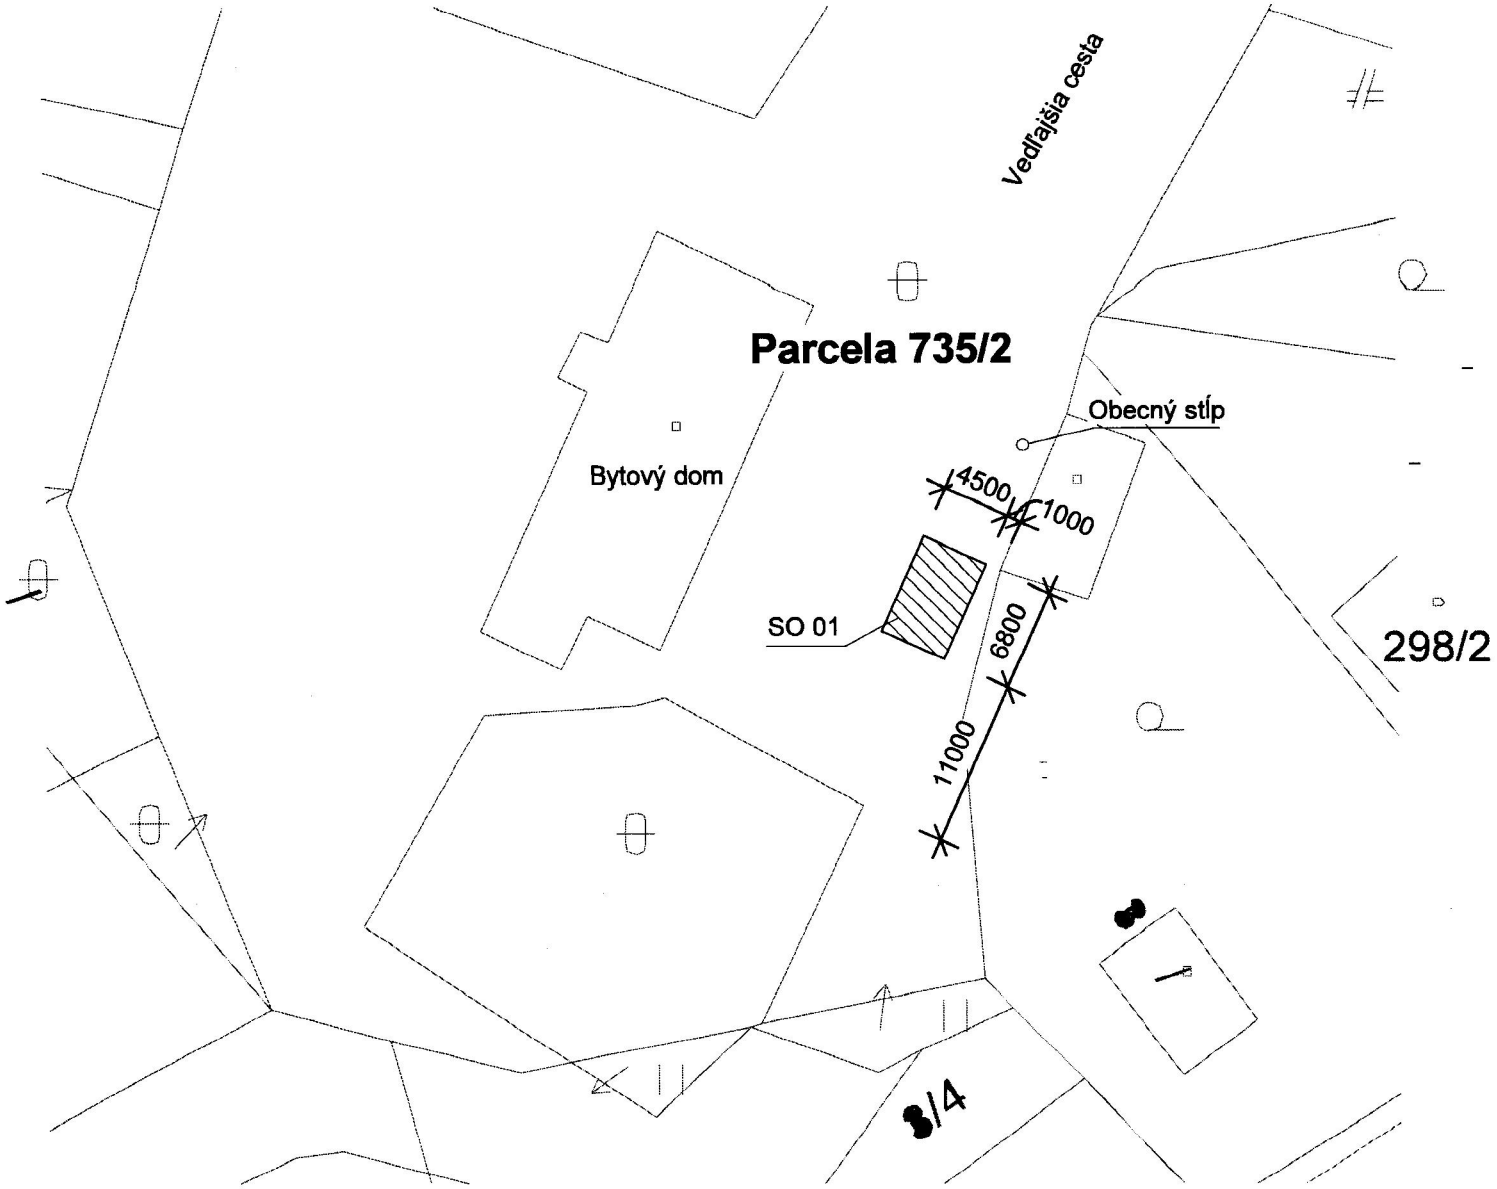


LEGENDA:

SO 01 Spevnená plocha pre kontajnery 30,6 m2

Poznámka:

- Pred realizáciou je potrebné zamerať presné miesto osadenia a prenozultovať ho zo starostom obce
- K spevnenej ploche niesú privedené inžinierske siete.

PROJEKTANT:	Ing. Maroš Iličko			Č. VÝKRESU:	05
KRESLIL:	Ing. Maroš Iličko				PROJEKT PRE STAVEBNÉ POVOLENIE
INVESTOR:	Obec Fričovce				
MIESTO STAVBY:	Obec Fričovce	P.Č.:	DÁTUM :	3.2017	
STAVBA:	**Spevnené plochy pre kontajnery**		STUPEŇ:	J.P	PODPIS :
			FORMÁT:	A4	
OBSAH :	**Situácia, parcela č.753/2**		MIERKA:	**1:500**	

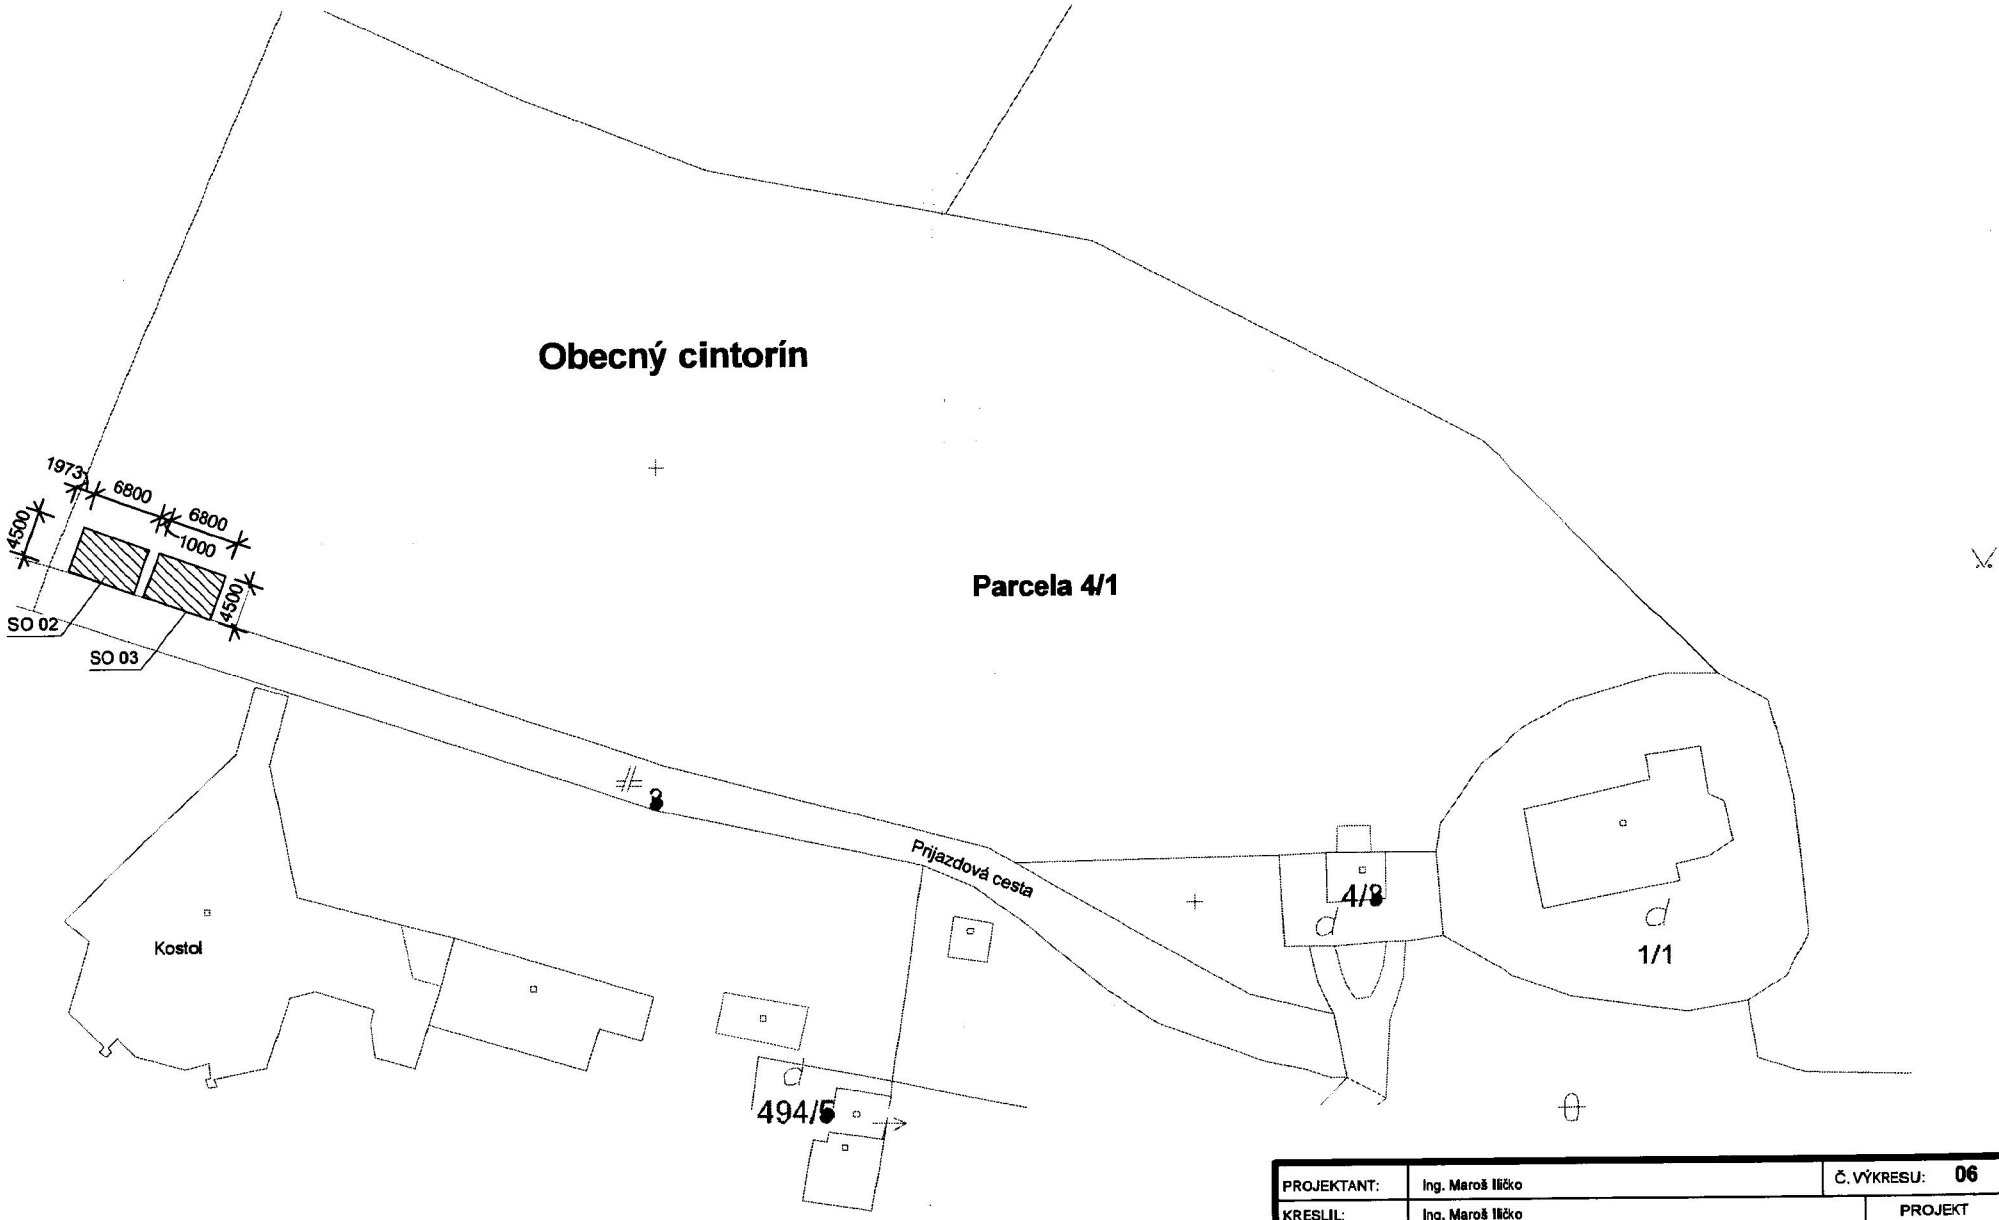

LEGENDA:

SO 02 Spevnená plocha pre kontajnery 30,6 m2

SO 03 Spevnená plocha pre kontajnery 30,6 m2

Poznámka:

- Pred realizáciou je potrebné zamerať presné miesto osadenia a prenozultovať ho zo starostom obce
- K spevneným plochám niesú privedené inžinierske siete.

PROJEKTANT:	Ing. Maroš Iličko			Č. VÝKRESU:	06
KRESLIL:	Ing. Maroš Iličko			PROJEKT PRE STAVEBNÉ POVOLENIE	
INVESTOR:	Obec Fričovce				
MIESTO STAVBY:	Obec Fričovce	P.Č.:	DÁTUM :	3.2017	
STAVBA:	**Spevnené plochy pre kontajnery**		STUPEŇ:	J.P	PODPIS :
			FORMÁT:	A4	
OBSAH :	**Situácia, parcela č.4/1**		MIERKA:	**1:500**	