OKRESNÝ
ÚRAD
PREŠOV

odbor starostlivosti o životné prostredie
oddelenie ochrany prírody a vybraných zložiek
životného prostredia
Námestie mieru 3, 081 92 Prešov

Číslo:OU-PO-OSZP3-2017/003318-04/UM

V Prešove dňa 21.03.2017

V E R E J N Á V Y H L Á Š K A

R O Z H O D N U T I E

Okresný úrad Prešov, odbor starostlivosti o životné prostredie, oddelenie ochrany prírody a vybraných zložiek životného prostredia, ako vecne a miestne príslušný orgán štátnej správy podľa ustanovenia § 5 odst. 1/ zákona č. 525/2003 Z.z. o štátnej správe starostlivosti o životné prostredie a o zmene a doplnení niektorých zákonov a § 3 ods.1 písm. e) zákona č. 180/2013 Z.z. o organizácii miestnej štátnej správy a o zmene a doplnení niektorých zákonov, podľa § 61 písm. a) zákona č. 364/2004 Z.z. o vodách a o zmene zákona SNR č. 372/1990 Zb. o priestupkoch v znení neskorších predpisov (ďalej vodný zákon) a ako špeciálny stavebný úrad podľa §-u 120 zákona č. 50/1976 Zb. o územnom plánovaní a stavebnom poriadku v znení neskorších predpisov (ďalej stavebný zákon), na základe žiadosti Obce Fričovce, v zastúpení starostom obce o vydanie vodoprávneho povolenia na stavbu **Verejný vodovod Fričovce,** na určenie pásiem hygienickej ochrany a o vydanie povolenia na odber podzemných vôd, doložených dokladov a po vykonanom správnom konaní podľa § 73 vodného zákona, v súlade s ustanovením § 46 zákona č. 71/1967 Zb. o správnom konaní v znení neskorších predpisov (správny poriadok)

v y d á v a

Obci Fričovce, IČO 00 327 026

tieto rozhodnutia

I. povolenie na zriadenie vodnej stavby Verejný vodovod Fričovce v súlade s ust. § 26 zák. č. 364/2004 Z.z. o vodách a § 66 a §120 zák. č. 50/1976 Zb. o územnom plánovaní a stavebnom poriadku, v znení neskorších predpisov (stavebný zákon), v nasledovnom rozsahu:

SO 01 Záchyt prameňov

Pramenná záchytka č. 1

Materiál – vodostavebný betón. Vstup do objektu cez vstupný komín a vodárenský poklop 600x600 mm a rebrík. Funkčne je záchytka rozdelená na tri časti – usadzovacia komora, v druhej časti sa nachádza odberný kôš, prelivné potrubie a vypúšťacia komora, tretia je armatúrová časť, v ktorej sú osadené uzávery.

Pramenná záchytka č. 2

Komora navrhnutá z polypropylénových dosiek rozmerov (2,0 x 2,0) m, svetlej výšky 2,5 m, komora bude obetónovaná. Funkčne rozdelená na štyri časti, vstup je pomocou rebríka.

SO 02 Vodojem

SO 02.1 Vodojem 100 m3

Navrhnutý je rúrový vodojem z odstredivo liatych sklolaminátových rúr vyhovujúcich požiadavkám a predpisom na akumuláciu pitnej vody.
Vodojem sa skladá z manipulačnej (armatúrnej) komory a dvoch komôr s akumulačným objemom 50m^3. Priemer manipulačnej komory je 2,4 m a priemer akumulačných komôr je 2,0 m a dĺžka 20 m. Vstup do vodojemu je vstupnými dverami na čelnej strane manipulačnej komory. Vstup do akumulačnej časti je možný po vyprázdnení prírubovým revíznym otvorom z priestoru manipulačnej komory. Prívodné potrubie je v manipulačnej komore rozvetvené aby bolo umožnené nezávislé plnenie jednotlivých nádrží. Na prívodnom potrubí je odbočka s armatúrou na odber vzoriek vody. Každá nádrž má nad maximálnou hladinou samostatný prepad.
V spodnej časti nádrží je odberné potrubie zabezpečené košom proti vniknutiu väčších predmetov (napr. pri čistení nádrží) a v úrovni dna nádrží vypúšťacie potrubie.
Zdravotné zabezpečenie vody sa bude vykonávať kontinuálnym dávkovaním chlórnanu sodného. Kompletná stanica na úpravu vody bude komplexnou dodávkou. Pozostáva z vyhodnocovacej jednotky, dávkovacieho čerpadla a nádrže na chlórňan sodný. Celé zariadenie je postavené nad bezpečnostnou vaňou slúžiacou na zachytenie prípadného úniku.

Vodojem sa osadí na štrkopieskové lôžko fr.0 - 30mm hrúbky 500mm, ktoré sa rozprestrie na upravenú pláň.

SO 02.2 Oplotenie

Drôtené pletivo hr. 2,8 mm, šírky 1800 mm. Nad pletivom bude natiahnutý v troch radoch ostnatý drôt.

SO 02.3 Odkalenie

PVC rúry DN 200 dĺžky 15 m. Výustný objekt so spätnou klapkou. Vyústenie do Stašovského potoka.

SO 03 Vodovod

Vodovodné potrubie bude z tlakového potrubia HD-PE PE 100 SDR17/PN 10 s ochranným plášťom
DN/ID 80 dĺžky 968 m
DN/ID 100 dĺžky 2766 m
DN/ID 125 dĺžky 1485 m
DN/ID 150 dĺžky 1614 m

Celková dĺžka vodovodnej siete bude 6833,00 m.
Potrubie „P"–prívodné potrubie privádza vodu z prameňov do vodojemu, dĺžka 379m,DN100.

Potrubie „Z" – prívod vody z vodojemu do obce – dĺžka 876m, DN 150.

Potrubie „1" – napojené na potrubie „Z," dĺžka 2316 m. Potrubie je vedené v krajnici miestnej komunikácie alebo v miestnej komunikácii.
Potrubie „ 1-1, 1-2, 1-2-1, 1-3, 1-3-1, 1-4, prepojenie potrubia" napojenie na P1.
Potrubie „ 1-1, dĺžka 142 m
Potrubie 1-2, dĺžka 110 m
Potrubie 1-2-1, dĺžka 80 m
Potrubie 1-3, dĺžka 477 m
Potrubie 1-3-1, dĺžka 429 m
Potrubie 1-4 dĺžka 167 m
Prepojenie dĺžka 45 m

Potrubie 2 a 2-1 - napojené na P1, križovanie toku Svinka a štátnej cesty I/18, celková dĺžka 1226 m.
Potrubie 3, 3-1, 3-2 – napojenie na potrubie 2. Celková dĺžka 436 m.

Na trase budú nadzemné resp. podzemné hydranty.

SO 04 Vodovodné prípojky

Vodovodné prípojky 242 ks - tlakové potrubie HD-PE PE 100SDR17/PN 10 celkovej dĺžky 1125,0 m.

Vodná stavba bude zriadená na týchto pozemkoch:

SO 01 Záchyt prameňov na parcelách číslo KN E 953/1 (KN C 794/1, 794/2, 794/3, 794/4) k.ú. Fričovce.

SO 02 Vodojem na parcelách číslo KN E 843/1 (KN C 801/2), KN E 843/2 k.ú. Fričovce.

SO 03 Vodovod a SO 04 Vodovodné prípojky na parcelách číslo

KN C 13/5, 16, 21/2, 78/1, 106/8, 125, 126, 128, 129, 130/1, 132/1, 132/3, 134, 135/2, 137, 138, 139, 106, 126/1, 135/1, 133, 131, 136,

238/1, 238/2, 239/3, 240/1, 240/2, 241, 242/2, 270/1, 270/4, 271/19, 298/3, 234/1, 239/1, 298/1, 298/2,

394/1, 394/3, 392, 390, 383, 381, 375, 373/1, 371, 369/1, 367/2, 366, 359, 358/2, 347/2, 346/1, 341/1, 339, 335, 330, 331, 328, 327, 325, 326, 323/2, 323/1, 318/1, 314/1, 314/2, 306, 303, 304, 301, 300/1, 321, 369, 319,

491, 489/1, 489/3, 487, 480, 478, 475/2, 473, 472, 470/1, 470/2, 463/2, 462/2, 461/1, 460/14, 454/1, 451, 449, 446, 443, 444, 438, 431/3, 431/1, 433/4, 424, 421, 411, 409/1, 401/1, 401/2, 495, 484/3, 482/2, 482/3, 433/4, 521, 533, 541, 541/5, 543, 550, 735/2 k.ú. Fričovce.

KN E 15/1, 20/1,100/3,106, 134/1, 122/13, 122/14, 122/33, 122/34, 391/9, 391/10, 391/11, 393/6, 394/5, 117, 953/3, 435/1, 670/2, 671/10, 671/11, 671/12, 672, 678/4, 953/5 (KN C 537), 1148/1, 1151/1, 1154/2 (KN C 541/2), 1165/1, 1166/1, 1179/5, 1150/1 k.ú. Fričovce.

Povolenie sa vydáva za týchto podmienok a povinností pre stavebníka:

1. Stavba bude realizovaná podľa dokumentácie overenej vo vodoprávnom konaní. Prípadné zmeny je potrebné prerokovať s orgánom štátnej vodnej správy.
2. Počas výstavby dodržiavať bezpečnostné predpisy a chrániť zdravie osôb na stavenisku.
3. Ukončiť výstavbu vodohospodárskeho diela do 05/2019.
4. Doklady o vytýčení priestorovej polohy stavby predloží stavebník stavebnému úradu pri kolaudácii stavby.
5. Stavebník je povinný na viditeľnom mieste označiť stavbu štítkom "Stavba povolená." Na štítku musí byť uvedené, ktorý orgán, kedy a pod akým číslom stavbu povolil.
6. Stavebník je povinný dbať na to, aby pri uskutočňovaní stavebných prác nedošlo k spôsobeniu škôd na cudzích nehnuteľnostiach a majetku. Škody spôsobené na cudzom majetku uhradiť v plnom rozsahu.
7. Pre stavbu sa môžu používať iba výrobky, ktoré majú také vlastnosti, že zabezpečia hospodárnosť výstavby, požiadavky ochrany zdravia, požiarnej bezpečnosti, bezpečnosti práce a technických zariadení, predpokladanú životnosť a úžitkovosť stavby.
8. Pracovné činnosti, ktoré súvisia s uskutočňovaním stavby a majú rozhodujúci význam pre ochranu záujmov spoločnosti pri výstavbe môžu vykonávať iba osoby, ktoré sú na to oprávnené v zmysle § 45 stavebného zákona.
9. Pred začatím prác vytýčiť všetky podzemné vedenia.
10. Dodržať podmienky Krajského pamiatkového úradu Prešov uvedené v záväznom stanovisku č. KPUPO-2014/17491-2/68325/Sen zo dňa 23.10.2014 a KPUPO-2016/8534-2/24074/Sen zo dňa 5.04.2016:

- v zmysle § 40 pamiatkového zákona a § 27 Zákona č. 50/1976 Zb. o územnom plánovaní a stavebnom poriadku v znení neskorších predpisov oznámiť každý archeologický nález Krajskému pamiatkovému úradu Prešov a urobiť nevyhnutné opatrenia, aby sa nález nepoškodil alebo nezničil a to v celom úseku vodnej stavby. Začiatok zemných prác oznámiť v predstihu 2 týždňov Krajskému pamiatkovému úradu Prešov.

11. Dodržať podmienky vyjadrení Slovenského vodohospodárskeho podniku, šp, číslo CS1579/2016-CZ10266/41200/2016 zo dňa 31. 5. 2016 a číslo CS 2117/15-CZ 17488/49230-Ro zo dňa 5.10.2015:

- oplotenie pozemku vybudovať rozoberateľné z dôvodu výkonu správy vodného toku pre účely správcu toku,
- vyústný objekt zabezpečiť proti podmývaniu vhodným technickým opevnením dna a svahu (STN 752102) a osadiť ho tak, aby lícoval so svahom vodného toku a nezasahoval do prietokového profilu toku a zároveň dodržal uhol vyústenia potrubia do toku max. 60° – prúdnica - os potrubia. Narušené trávne plochy a brehy koryta uviesť do pôvodného stavu,
- opevnenie dna a brehov toku realizovať vo vzdialenosti min 5 metrov pod a nad výustným objektom až po úroveň brehovej čiary. Začiatok a koniec úpravy potoka zabezpečiť priečnymi stabilizačnými prahmi, ktoré je potrebné zaviazať do rastlého terénu min 1,5 m od brehovej čiary potoka,
- pri výstavbe neuskladňovať stavebný a iný materiál na pobrežnom pozemku a ani v blízkosti vodného toku,
- pri drobných vodných tokoch situovať súbehy trasy vodovodného potrubia s vodnými tokmi vo vzdialenosti minimálne 5,0 m od brehovej čiary a v stiesnených pomeroch

pri vodohospodársky významnom upravenom vodnom toku Svinka vo vzdialenosti min 3,0 m od brehovej čiary v miestnej komunikácii,
- objekt pramennej záchytky z prameňa č.2 osadiť minimálne 5,0 m od brehovej čiary pravostranného prítoku Stašovského potoka,
- pri križovaní upravených aj neupravnmeých vodných tokov pretláčaním vodovodné potrubie uložiť v chráničke v hĺbke 1,5 m pod dnom koryta vodného toku bez uvažovania prípadých nánosov. V prípade prekopania realizovať na hĺbku 0,6 m od nivelety dna koryta toku kamenný záhos zlomového kameňa, resp. uviesť koryto do pôvodného stavu v zmysle STN 736822. Kamenný záhos realizovať minimálne 5,0 m od osi potrubia na obe strany,
- chráničku ukončiť vo vzdialenosti minimálne 6,0 m od brehových čiar vodných tokov obojstranne, chráničky dimenzovať na zaťaženie minimálne 25 ton,
- podzemné vedenie, ktoré križuje vodný tok, na oboch brehoch vodného toku označiť vidieteľnými značkami s nápisom „POZOR NEBÁGROVAŤ.“ V prípade poškodenia alebo odsudzenia predmetných značiek zabezpečiť ich neodkladnú obnovu,
- zahájenie stavebných prác oznámiť minimálne 14 dní vopred poverenému pracovníkovi prevádzkového strediska Prešov, z dôvodu zabezpečenia stavebného dozoru,
- zabezpečiť, aby počas priebehu stavebných prác nedošlo k zhoršeniu kvality povrchových vôd, v prípade havárie kontaktovať havarijného technika Ing.Kubalu, č.t. 0911 819 550,
- pri kolaudačnom konaní predložiť správcovi toku porealizačné, výškopisné a polohopisné zameranie skutočného vyhotovenia stavby v digitálnej forme. Pri križovaní vodného toku určiť riečny kilometer podľa aktuálej vodohospodárskej mapy.
- prípadné zábery pozemkov v správe SVP ku kolaudácii majetkoprávne vysporiadať,
- minimalizovať obsah voľného chlóru vo vypúšťanej vode z vodojemu,
- do kolaudácie doriešiť likvidáciu kalu z vodojemu vodám neškodným spôsobom.

12. Dodržať podmienky Slovenskej správy ciest č. 5770-69/2016/6371/10001 zo dňa 11.4.2016:
- priečne prepojenie vodovodného potrubia cez cestu I/18 realizovať technológiou pretláčania v hĺbke v súlade s STN 736005,
- chráničky vyviesť mimo hlavný dopravný priestor cesty I/18,
- štartovacie a cieľové jamy vybudovať v súlade s STN 7303050 a neohroziť nimi stabilitu telesa cesty 1/18,
- všetky zásahy do telesa cesty 1/18 (krajnica, cestná priekopa) v súvislosti s realizáciou stavby vopred odkonzultovať so zástupcom SSC na detašovanom pracovisku Prešov.

13. Dodržať podmienky Slovak Telekom, a.s., Bratislava č. 6611608159 zo dňa 30.03.2016:
- dodržať všeobecné podmienky ochrany sietí elektronických komunikácií (ďalej len „SEK“), ktoré tvoria prílohu vyjadrenia,
- dodržať ochranné pásma (§ 68 zákona č.351/2011 Z.z.) a ustanovenia §65 zákona č. 351/2011 Z.z o ochrane proti rušeniu,
- prípadnú prekládku SEK realizovať po uzatvorení dohody o podmienkach prekládky telekomunikačných vedení s ich vlastníkom,
- je zakázané zriaďovať skládky materiálov a stavebných dvorov počas výstavby na existujúcich podzemných kábloch a projektovaných trasách prekládok podzemných telekomunikačných vedení a zariadení,

- v prípade existencie nadzemnej telekomunikačnej siete zabezpečiť ju proti poškodeniu alebo narušeniu ochranného pásma,
- pred realizáciou výkopových prác požiadať o vytýčenie polohy SEK na povrchu terénu.

14. Dodržať podmienky spoločnosti SPP - Distribúcia, a.s., Bratislava uvedené vo vyjadrení č. DPPRke/1515/Uh zo dňa 20.4.2016:
    - pred realizáciou zemných prác požiadať o presné vytýčenie existujúcich plynárenských zariadení,
    - oznámiť začatie prác v ochrannom pásme plynárenskych zariadení zástupcovi prevádzkovateľa SPP-D najneskôr 7 dní pred zahájením plánovaných prác,
    - zabezpečiť prístupnosť plynárenských zariadení počas realizácie činnosti z dôvodu potreby prevádzkovania plynárenských zariadení, najmä výkonu kontroly prevádzky, údržby, výkonu odborných prehliadok a odborných skúšok opráv, rekonštrukcie plynárenských zariadení,
    - umožniť zástupcovi SPP-D vstup na stavenisko a výkon kontroly realizácie činností v ochrannom pásme plynárenských zariadení,
    - výkopové práce vo vzdialenosti menšej ako 2,0 m na každú stranu od obrysu existujúcich plynárenských zariadení realizovať výhradne ručne bez použitia strojových mechanizmov,
    - ak bude pri výkopových prácach odkryté plynárenské zariadenie, pred zasypaním výkopu kontaktovať zástupcu SPP-D na vykonanie kontroly stavu obnaženého plynárenkého zariadenia, podsypu a obsypu plynovodu a uloženia výstražnej fólie, výsledok kontroly zaznamenať do stavebného denníka,
    - prístup k akýmkoľvek technologickým zariadeniam SPP-D nie je povolený a manipulácia s nimi je prísne zakázaná,
    - odkryté plynovody, káble, ostatné inžinierske siete musia byť počas odkrytia zabezpečené proti poškodeniu,
    - nad trasou plynovodu nerealizovať terénne úpravy, ktoré by zmenili jeho doterajšie krytie a hĺbku uloženia, v prípade zmeny úrovne terénu všetky zariadenia a poklopy plynárenkých zariadení osadiť do novej úrovne terénu,
    - každé poškodenie zariadenia SPP-D, vrátane poškodenia izolácie potrubia ihneď ohlásiť SPP-D na tel. číslo 0850 111 727,
    - pri realizácii stavby dodržiavať ustanovenia Zákona o energetike, Stavebného zákona a iných všeobene záväzných právnych predpisov, ako aj podmienky uvedené v Zápise z vytýčenia plynárenských zariadení a taktiež ustanovenia Technických pravidiel pre plyn,
    - rešpektovať a zohľadniť existenciu plynárenských zariadení a ich ochranných a bezpečnostných pásiem,
    - pri súbehu a križovaní navrhovaných vedení s existujúcimi plynárenskými zariadeniami dodržať minimálne odstupové vzdialenosti v zmysle STN 736005 a TPP 90601.
15. Dodržať podmienky spoločnosti VSD, a.s., uvedené vo vyjadrení č. 12/05/ PO 7191/ VB/2016 zo dňa 26. mája 2016:
    - dodržať ochranné pásma v zmysle §43 Zákona 251/2012 Z.z.,
    - pred začatím zemných prác objednať vytýčenie káblov,
    - v prípade križovania alebo ak dôjde k súbehu plánovaného výkopu, zaistiť vedenie proti vzniku previsu,
    - odkryté vedenie chrániť proti mechanickému poškodeniu,
    - pri križovaní, resp. súbehu vedenia s novoukladanými inžinierskymi stavbami dodržať minimálne vzdialenosti stanovené v STN 736005,

- pred zasypaním odkrytého kábla minimálne 2 pracovné dni pred zasypaním kábla prizvať zástupcu VSD a.s kvôli kontrole nepoškodenosti vedenia,
- pri zmene kategórie priestoru (povrchu) nad jestvujúcimi NN a VN podzemnými vedeniami v zmysle STN 736005 doplniť podľa potreby ochranu el.káblov proti ich mechanickému poškodeniu v súlade s normami STN 341050, STN 332000-5-52 a 736005.

16. Pozemky v správe Slovenského pozemkového fondu majetkoprávne vysporiadať do kolaudácie.
17. Po ukončení stavebných prác pozemky v správe SPF dať do pôvodného stavu, aby mohli byť využívané na doterajší účel, v prípade spôsobenia škôd odstrániť ich na vlastné náklady.
18. Dodržať podmienky rozhodnutia o umiestnení stavby vydaného **Obcou Široké** pod číslom SOÚ 513/2014-109/1/2014-ÚR dňa 06.11.2015.
19. Vodná stavba sa môže užívať na základe kolaudačného rozhodnutia, ktoré vydá na návrh stavebníka orgán štátnej vodnej správy.

II. určuje

podľa ustanovenia § 32 ods. 1 a 2 vodného zákona v spojení s ustanovením §2, §3 a §4 Vyhlášky MŽP č. 29/2005, ktorou sa ustanovujú podrobnosti o určovaní ochranných pásiem vodárenských zdrojov, o opatreniach na ochranu vôd a o technických úpravách v ochranných pásmach vodárenských zdrojov (ďalej len „vyhláška o určení OP"), na základe predloženej dokumentácie vypracovanej Ing. Vladimírom Zvadom, autorizovaným inžinierom, Pod vinicami 9, Prešov

Ochranné pásmo I. stupňa vodárenského zdroja

- slúži na ochranu bezprostredne najbližšieho územia vodárenských zdrojov.

Pramenná záchytka č. 1 štvorcový tvar s rozmermi (10,0 x 10,0) m, ochranné pásmo zriadené na pozemku p.č. KNE 953/1 k.ú. Fričovce. Samotný výver podzemnej vody bude od oplotenia približne 2-3 m.

Pramenná záchytka č. 1 obdĺžnikový tvar s rozmermi (20,0 x 10,0) m, zriadený na pozemku parc. č. KNE 953/1 k.ú. Fričovce.

Geometrický plán tvorí prílohu tohto rozhodnutia.

Ochranné pásmo II. stupňa vodárenského zdroja

- slúži na ochranu množstva, kvality a zdravotnej bezchybnosti vodného zdroja pred jeho ohrozením zo vzdialenejších miest.

Pásmo zasahuje do lokálního povodia bezmenného pravostranného prítoku Stašovského potoka. Celková výmera OP II. stupňa je 39 ha.
Rozsah OP II. stupňa je znázornený v mape v mierke 1:10 000, ktorá tvorí prílohu rozhodnutia.

Stanovuje

záväzné podmienky pre spôsob hospodárneho využitia vo vymedzených ochranných pásmach vodárenského zdroja:

OCHRANNÉ PÁSMO I. STUPŇA

Za účelom zamedzenia vstupu nepovoleným osobám do ochranného pásma I. stupňa musí byť v celom rozsahu oplotené a označené výstražnými tabuľkami. Vstupná bránka musí byť uzamykatelná. Takto oplotené a vyznačené územie musí byť pokryté trvalým trávnatým porastom. Trávnatý porast je potrebné pravidelne kosiť ručne alebo elektricky a pokosenú hmotu vynášať za hranice ochranného pásma.

Zákazy:

- akákoľvek výstavba s výnimkou zariadení slúžiacich na odber a úpravu vody
- poľnohospodárska činnosť s výnimkou kosenia a zberu trvalých trávnych porastov, zakázané je aj pasenie hospodárskych zvierat
- vykonávať akékoľvek zemné práce narušujúce pôdny pokryv
- používať trhaviny, toxické látky, skladovať a manipulovať s ropnými látkami
- používať pesticídy, repelenty a minerálne hnojivá
- budovať sklady a komunikácie
- vchádzať s mechanizačnými prostriedkami s výnimkou prostriedkov súvisiacich s opravou čerpacích zariadení

OCHRANNÉ PÁSMO II. STUPŇA:

Na území ochranného pásma II. stupňa sa nepripúšťa činnosť, ktorej dôsledkom by mohlo byť znečistenie vodárenského zdroja, prísun zložiek, ktoré môžu v organizme ľudí a zvierat pôsobiť nepriaznivo, alebo ktoré môžu negatívne ovplyvniť senzorické vlastnosti vody.

Zákazy:

- je zakázaná akákoľvek ďalšia výstavba, najmä priemyselná, resp. povoliť ju len po preukázaní, že nebude mať dopad na zhoršenie kvality podzemnej vody
- zriaďovanie fariem živočíšnej výroby
- chov koní
- aplikácia tekutého a tuhého hnoja ošípaných a tekutého hnoja hovädzieho dobytka
- letecká aplikácia umelých hnojív a pesticídov
- akákoľvek aplikácia perzistentných prípravkov typu chlórovaných uhľovodíkov
- zriaďovanie poľných hnojísk
- skladovanie a používanie priemyselných hnojív
- zriaďovanie mechanizačných stredísk
- ťažba zemných hmôt, zriaďovanie výkopov, realizovanie vrtných alebo iných prác, ktorými by sa narušovala oživená pôdna vrstva a zmenšovala hrúbka krycej nepriepustnej vrstvy
- budovanie nových lesných ciest a približovacích liniek
- umývanie a parkovanie motorových vozidiel a mechanizmov
- skladovanie chemikálií, pohonných hmôt a tankovanie pohonných hmôt
- nakladanie s olejmi
- výstavba produktovodov nebezpečných látok, hlavne ropovodov

- zriaďovanie cintorínov, mrchovísk a skládok všetkých druhov odpadov
- zriaďovanie infekčných prevádzok, kafilérií, bitúnkov a spaľovní odpadov
- výstavba zásobníkov plynov a čerpacích staníc pohonných látok
- siatie obilia moreného zlúčeninami ortute
- pasenie dobytka

Obmedzenia:

- pri závlahe pozemkov je možné používať len vodu vyhovujúcu kvalite v zmysle STN 83 0634
- používať povolené chemické prípravky na ochranu lesa
- z organických hnojív sa môže použiť len vyzretý maštaľný hnoj alebo kompost za podmienky ich priameho rozmetania a čo najrýchlejšieho zapracovania do pôdy. Dávky maštaľného hnoja (kompostu) nesmú prekročiť 30 $t.ha^{-1}$.
- Priemyselné hnojivá aplikovať v obmedzenej miera – hlavne dusíkaté hnojivá. Na ornej pôde je prípustná jednorazová aplikácia max. 30 až 50 $kgN.ha^{-1}$. Hnojenie vykonať len od začiaku vegetačného obdobia do konca júna. Na jeseň vypustiť hnojenie dusíkom pod oziminy. Neaplikovať dusíkaté vápno, močovinu a čpavok.
- Na chemickú ochranu rastlín možno aplikovať len tie chemické prípravky, ktoré sú v danom roku v „Zozname prípravkov na ochranu rastlín" povolených pre toto pásmo. Každá aplikácia chemických ochranných prostriedkov v ochrannom pásme musí byť vopred odsúhlasená príslušnou hygienickou službou a úradom životného prostredia.
- Lesný porast obhospodarovať tak, aby sa zabránilo narušeniu pôdneho profilu, tvorby splavenín a aby sa dosiahla vysoká úroveň povrchovej retencie

VYHODNOTENIE MAJETKOVEJ UJMY

V zmysle § 32 ods. 6 vodného zákona za preukázané obmedzenie užívania pozemkov v ochranných pásmach vodárenských zdrojov patrí vlastníkovi pozemkov náhrada majetkovej ujmy v primeranom a preukázateľnom rozsahu, ktorú je povinný poskytnúť na jeho žiadosť ten, kto odoberá vodu, alebo ten, kto žiada o povolenie na odber vody z vodárenského zdroja. Majetkovú ujmu možno uhradiť na základe dohody o určení výšky za ročné, prípadne dlhšie obdobie, alebo dohody o jednorazovej náhrade.

Náhrady spojené s technickými úpravami na ochranu vodárenského zdroja je podľa § 32 ods. 7 vodného zákona povinný uhradiť ten, kto vodu odoberá, alebo ten, kto žiada o povolenie na odber vody z vodárenského zdroja.

V prípade nedohodnutia sa zúčastnených strán, výška majetkovej ujmy sa určí podľa ustanovení Vyhlášky č. 438/2005 na základe znaleckého posudku, či rozhodnutia súdu. Žiadosť o poskytnutie náhrady majetkovej ujmy podáva dotknutý vlastník, resp. užívateľ pôdy. Majetková ujma vzniká až po nadobudnutí právoplatnosti tohto rozhodnutia.

OPATRENIA PRE PREVÁDZKOVATEĽA VZ

Početnosť a rozsah monitoringu kvality vody vodárenského zdroja určeného pre hromadné zásobovanie pitnou vodou - bude realizovaný kvantitatívny a kvalitatívny monitoring vodárenských zdrojov nasledovne:

1. Prevádzkovateľ vodárenských zdrojov bude vykonávať analýzy vôd z vodárenských zdrojov v rozsahu a početnosti v zmysle platných aktuálnych predpisov.
2. Po vykonaní analýz jedenkrát ročne vykonať porovnanie vývoja kvality využívanej vody pramenných záchytov č. 1. a 2., v súvislosti so zhodnotením dodržiavania navrhnutých opatrení na ochranu vodárenského zdroja v určených OP.
3. Prevádzkovateľ vodárenských zdrojov bude dvakrát ročne vykonávať fyzickú kontrolu ochranných pásiem v teréne.
4. Z toho jeden krát za rok vykonať komisionálnu fyzickú kontrolu dodržiavania opatrení v ochranných pásmach za účasti pracovníkov OÚ Prešov, odboru starostlivosti o životné prostredie a Regionálneho úradu verejného zdravotníctva.
5. V prípade zistenia porušenia opatrení na ochranu VZ dá návrh na OÚ Prešov, odboru starostlivosti o životné prostredie na vykonanie štátneho vodoochranného dozoru.
6. V prípade opakovaného zhoršenia kvality vody vo vodárenských zdrojoch prikročí k prehodnoteniu ochranných pásiem a navrhnutých opatrení.
7. Prevádzkovateľ vodného zdroja je povinný oboznámiť vlastníkov a užívateľov pozemkov vo vyčlenených OP so zakázanými činnosťami.

Vyznačenie hraníc OP v teréne musí byť nasledovné:

Ochranné pásmo I. stupňa - oplotené, vstup opatrený uzamykateľnou bránkou. Pri vstupe do areálu je umiestnená výstražná tabuľa podľa vyhlášky č. 29/2005 Z.z. a podľa STN 75 3102 so značkou modrého pohára s vodou a nad ním s červenou strieškou, všetko v červenom kruhu s príslušným textom.
Ochranné pásmo II. stupňa: na všetkých prístupových cestách do OP II. Stupňa osadiť informačné tabule s podobným znakom ako v OP I. stupňa a príslušným textom.

Výstražné tabule umiestniť na dobre viditeľných miestach, najmä na prístupových cestách.

ZÁVEREČNÉ UPOZORNENIE

Všetky zákazy a obmedzenia dotknutých sa pri zmene vlastníka, resp. užívateľa (majiteľa) prenášajú na nových vlastníkov, resp. užívateľov. Súčasní vlastníci resp. užívatelia sú povinní nových vlastníkov, resp. užívateľov na túto skutočnosť upozorniť.

Orgán štátnej vodnej správy môže podľa ustanovenia § 32 ods. (9) zákona o vodách rozhodnutie o určení ochranných pásiem vodárenského zdroja zmeniť alebo nahradiť novým rozhodnutím, ak pominuli dôvody ochrany vodárenského zdroja, vydané rozhodnutie zruší.

III. povolenie na odber podzemných vôd

podľa § 21 ods. 1, písm. b), zákona č. 364/2004 Z.z. o vodách a o zmene zákona Slovenskej národnej rady č. 372/1990 Zb. o priestupkoch v znení neskorších predpisov /vodný zákon/ na pitné účely v množstve Q_p = 1,31 $l.s^{-1}$, Q_m= 2,09 $l.s^{-1}$ (maximálna denná potreba). Celková odber za rok Q_r = 66 225,6 $m^3.rok^{-1}$ z pramennej záchytky č. 1 (výdatnosť 1, 2 l/s) a z

pramennej záchytky č. 2 (výdatnosť 0,9 l/s) na pozemkoch parc. č. KN E 953/1 (KN C 794/1, 794/2, 794/3, 794/4) k.ú. Fričovce.

O d ô v o d n e n i e

Obec Fričovce, listom doručeným dňa 19.07.2016 požiadala o povolenie vodnej stavby **Verejný vodovod Fričovce,** určenie ochranných pásiem I. a II. stupňa pre **vodárenský zdroj –** pramenná záchytka č. 1 a č. 2 a o povolenie na odber podzemných vôd. Žiadosť obsahovala aj geometrický plán s vyznačením OP I. stupňa a situáciu so zakreslením ochranných pásiem I. a II. stupňa v mierke M = 1: 10 000, ktoré tvoria prílohy tohto rozhodnutia.

K žiadosti boli doložené tieto doklady: PD vypracovaná Ing. Vladimírom Zvadom, autorizovaným stavebným inžinierom, výpisy z listu vlastníctva, kópia katastrálnej mapy, Rozhodnutie o umiestnení stavby prot. č. SOÚ 513/2014-109/1/2014-ÚR zo dňa 6.11.2015 vydané Obcou Široké, súhlas podľa §120 stavebného zákona, nájomná zmluva s SPF, zmluvy o budúcich zmluvách s majiteľmi dotknutých pozemkov, vyjadrenie SSC IV a SC, 2 x SVP, š.p., OÚ Prešov, OCD a PK, ST, .s., VSD, a.s, Košice, MO SR, Bratislava, KPÚ Prešov, SPP Distribúcia, a.s., Bratislava.

Okresný úrad Prešov, odbor starostlivosti o životné prostredie, oddelenie ochrany prírody a vybraných zložiek životného prostredia ako orgán štátnej vodnej správy listom č. 2016/033948-04/UM zo dňa 16.12.2016 oznámil začatie konania. Neznámym účastníkom konania bolo jeho začatie oznámené verejnou vyhláškou.

Na konaní uskutočnenom dňa 17.01.2017 boli prítomní oboznámení s technickým riešením povolenia stavby a boli dohodnuté podmienky výstavby, určenie ochranných pásiem I. a II. stupňa pre **vodárenský zdroj** - pramenná záchytka č. 1 a č. 2 a o povolenie na odber podzemných vôd. V priebehu vodoprávneho konania, ani na ústnom pojednávaní, neboli vznesené námietky účastníkov konania voči vydaniu stavebného povolenia. Stanoviská a podmienky účastníkov konania a dotknutých orgánov boli zahrnuté do podmienok tohto rozhodnutia. Na konaní boli upresnené parcely dotknuté výstavbou.

Predložené stanovenie ochranných pásiem I. a II. stupňa vodárenských zdrojov a opatrenia na ochranu vôd boli vypracované podľa Vyhlášky č. 29/2005 Z.z o podrobnostiach určovania ochranných pásiem vodárenských zdrojov a opatreniach na ochranu vôd.

Po uskutočnenom konaní bolo doručené záväzné stanovisko RÚVZ v Prešove, OR HaZZ Prešov, výdatnosť prameňov.

Vlastníci parciel v II. ochrannom pásme v prípade majetkovej ujmy môžu požiadať Obec Fričovce o jej kompenzáciu podľa ustanovenia § 32 ods. 6 vodného zákona uvedenej v časti „Vyhodnotenie majetkovej ujmy“ tohto rozhodnutia.

Po preskúmaní dokladovej časti žiadosti a predloženého projektu orgán štátnej vodnej správy zistil, že posudzované ochranné pásma sú v súlade so záujmami vodného hospodárstva a nie sú mu známe skutočnosti, ktoré by bránili vydaniu povolenia na určenie ochranných pásiem. Na základe uvedených skutočností rozhodol tunajší úrad tak, ako je uvedené vo výrokovej časti tohto rozhodnutia.

Navrhované riešenie odberu podzemných vôd je z hľadiska ochrany vôd a ostatných zložiek životného prostredia a chránených záujmov spoločnosti vyhovujúce, v priebehu konania neboli podané námietky, orgán štátnej vodnej správy v súlade s ust. § 21 zák. č.

364/2004 Z.z. o vodách a o zmene zákona Slovenskej národnej rady č. 372/1990 Zb. o priestupkoch v znení neskorších predpisov odber podzemných vôd povolil.

P o u č e n i e:

Proti tomuto rozhodnutiu je možné podať odvolanie podľa §§ 53 a 54 zákona 71/1967 Zb. o správnom konaní do 15 dní odo dňa jeho doručenia na Okresný úrad Prešov, odbor starostlivosti o životné prostredie, oddelenie ochrany prírody a vybraných zložiek životného prostredia.

Toto rozhodnutie je preskúmateľné súdom po vyčerpaní všetkych riadnych opravných prostriedkov.



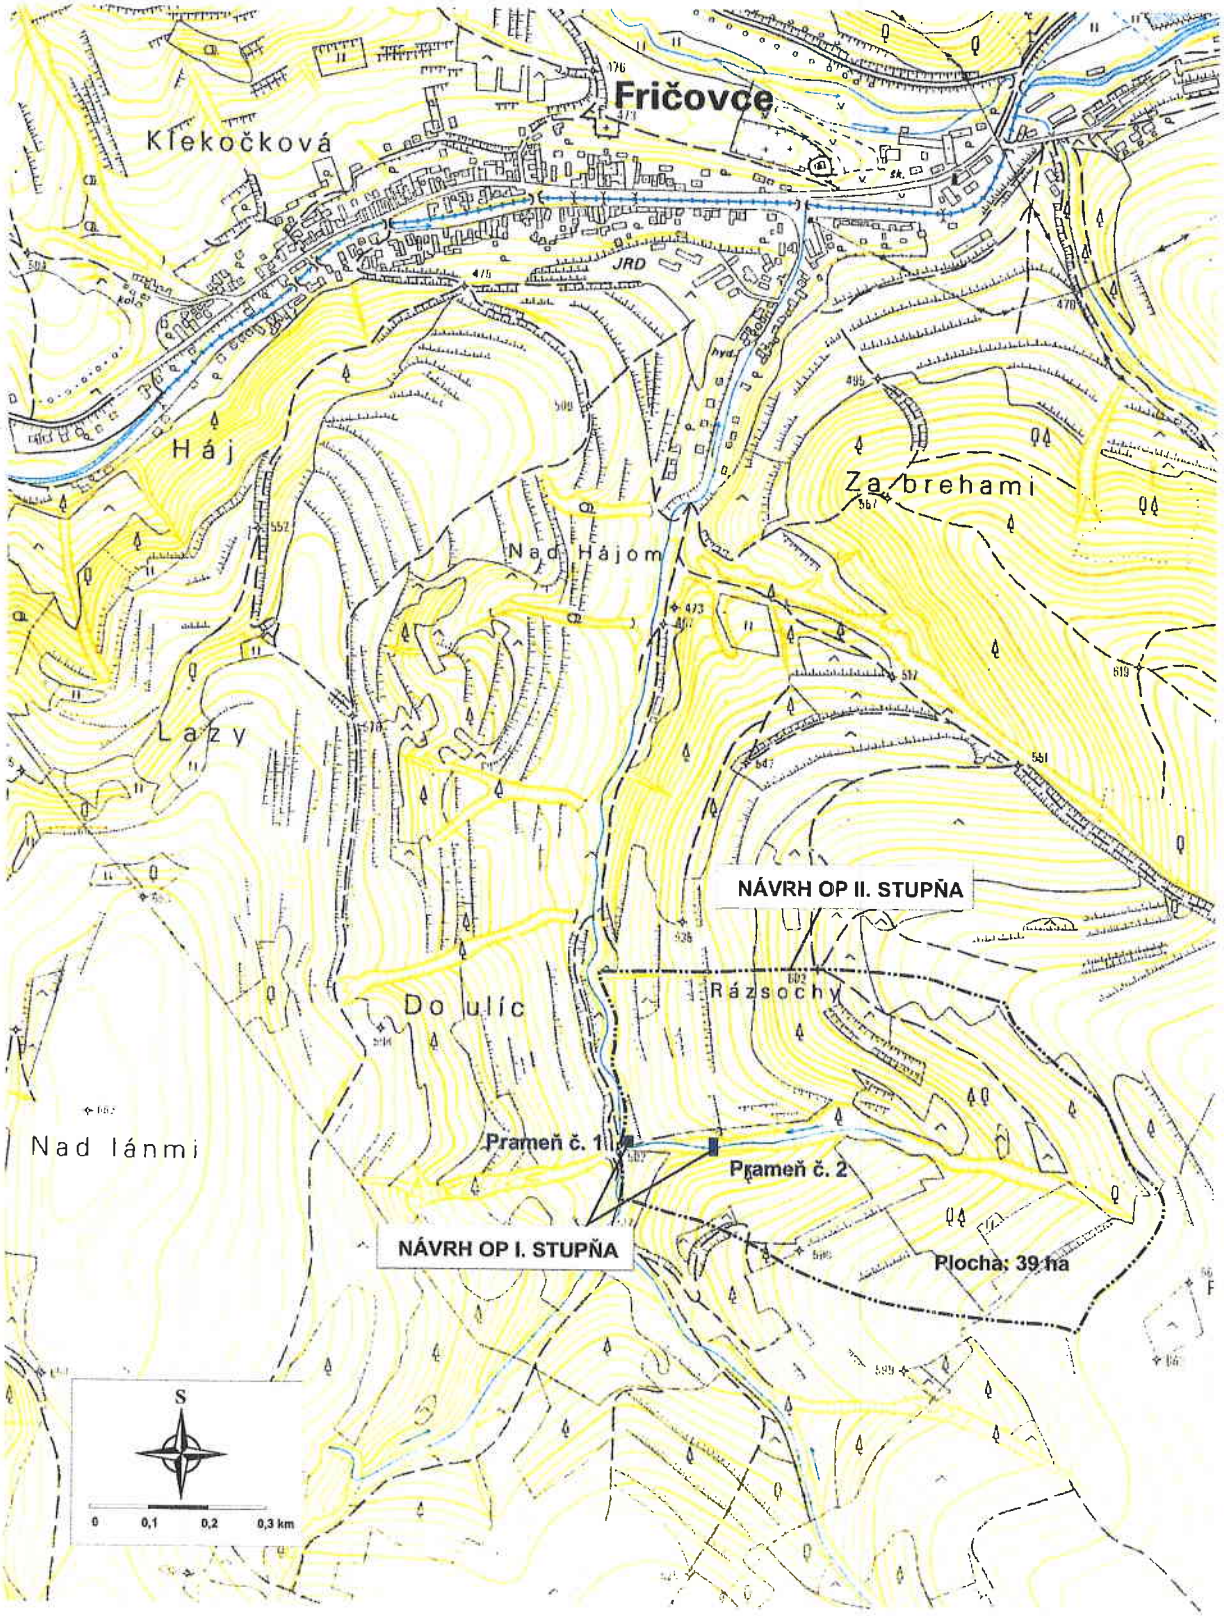
PaedDr. Miroslav Benko, MBA
vedúci odboru

Toto oznámenie má povahu verejnej vyhlášky podľa § 26 zákona č. 71/1967 Zb. o správnom konaní v znení neskorších predpisov, ktorá musí byť zverejnená vyvesením po dobu 15 dní na úradnej tabuli obce a spôsobom v mieste obvyklým. Posledný deň tejto lehoty je dňom doručenia.

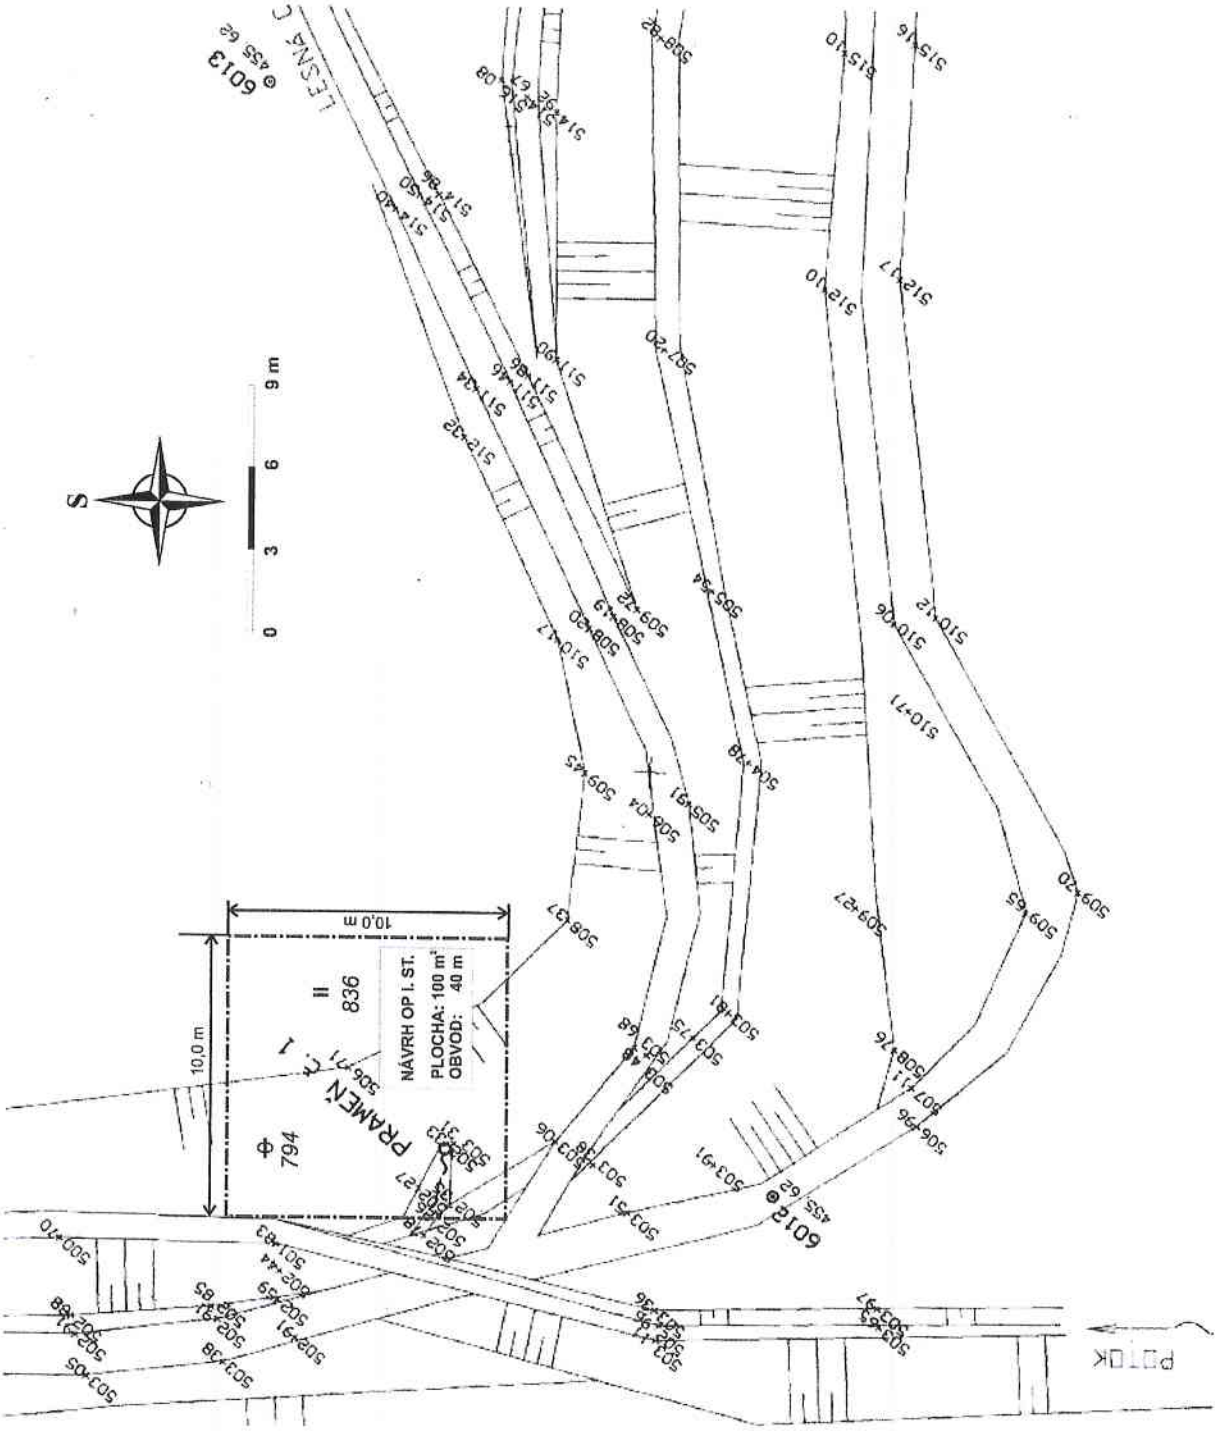
Vyvesené dňa: **Zvesené dňa:**

PRÍLOHA Č. 4

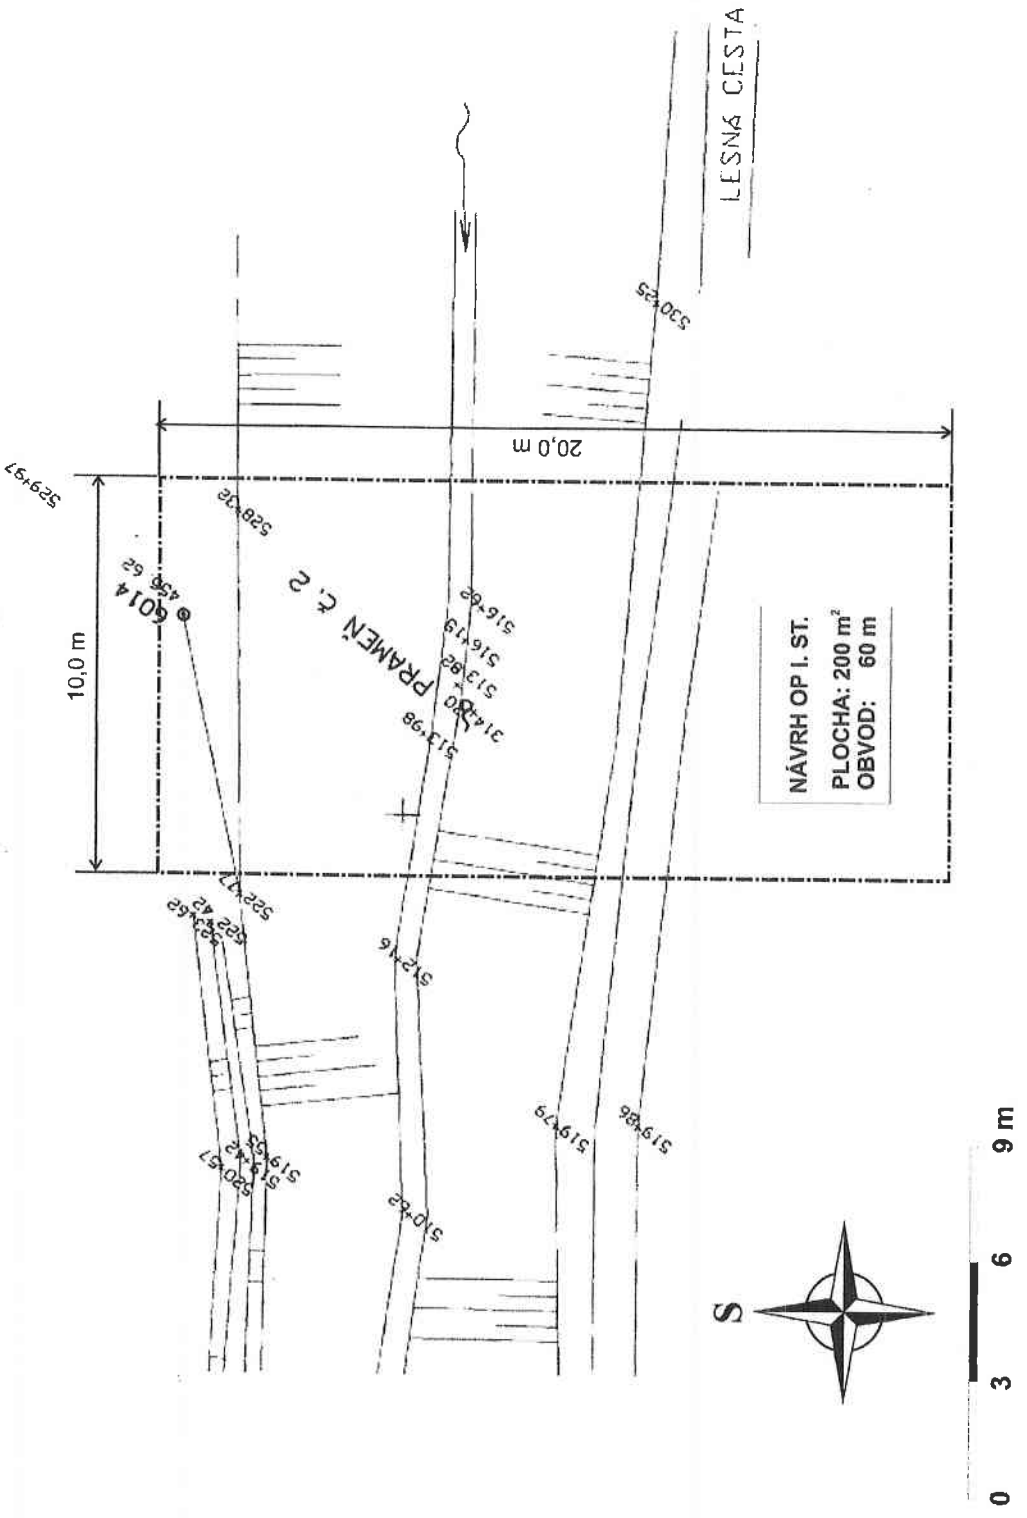
SITUOVANIE VZ FRIČOVCE A ICH OP NA MAPE V MIERKE 1:10 000



PRÍLOHA Č. 5a


LESNÁ C
6013
6012
PRAMEŇ č. 1
Φ 794
836
II
NÁVRH OP I. ST.
PLOCHA: 100 m²
OBVOD: 40 m
10,0 m
10,0 m
S
0
3
6
9 m
POTOK

PRÍLOHA Č. 5b


LESNÁ CESTA
20,0 m
10,0 m
PRAMEŇ č. 2
NÁVRH OP I. ST.
PLOCHA: 200 m²
OBVOD: 60 m
S
0
3
6
9 m