OBEC FRIČOVCE

Fričovce 34 , 082 37 Široké

Číslo : SOÚ 091/1/2017- OcÚ 141/2017-ÚR Vo Fričovciach dňa 15.08.2017

ÚZEMNÉ ROZHODNUTIE

Obec Fričovce ako príslušný stavebný úrad podľa §117, ods.1 zákona č. 50/1976 Zb. o územnom plánovaní a stavebnom poriadku v znení neskorších predpisov (ďalej len „stavebný zákon"), preskúmal návrh zo dňa 17.05.2017, podany Spojstav, s. r. o. so sídlom Sadová 9 , Spišská Nová Ves , zastupujúceho investora Slovak Telekom , a. s. so sídlom Bajkalská 28 , Bratislava pre celé konanie, na vydanie územného rozhodnutia o umiestnení líniovej stavby „ Prešov, Fričovce PO_ FRI „v katastri obce Fričovce , podľa § 36 stavebného zákona a ust. § 4 vyhlášky č. 453/2000 Z.z., ktorou sa vykonávajú niektoré ustanovenia stavebného zákona. Návrh bol stavebným úradom prerokovaný v územnom konaní s dotknutými orgánmi a s účastníkmi konania, podľa § 37 a § 38 stavebného zákona, v spojení s príslušnými ustanoveniami zákona č.71/1967 Zb., o správnom konaní, v znení neskorších predpisov (ďalej len správny zákon).

Na základe výsledkov uskutočneného územného konania, vo veci predmetného návrhu rozhodol takto:

Podľa § 39 a 39a, stavebného zákona a ust. § 46 správneho zákona, vydáva pre navrhovateľa:
Slovak Telekom, a s. so sídlom Bajkalská 28 , Bratislava , IČO : 35763469

r o z h o d n u t i e o u m i e s t n e n í

líniovej inžinierskej telekomunikačnej stavby„ **Prešov, Fričovce PO_FRI** " v katastri obce **Fričovce** ktorej účelom je vybudovanie prepojenia medzi jestvujúcim optickým káblom OK:0384:OOK Chminianska Nová Ves – Široké a BTS PO_FRI.

Popis územia a trasy stavby :

Od jestvujúceho optického kábla OK:0384:OOK Chminianska Nová Ves – Široké kde je vybudovaná optická spojka OS05b- sa táto prebuduje za optickú deliacu spojku DOS05b sa začne trasa prepojenia , ktorá pokračuje v súbehu s jestvujúcou trasou optického kábla , potom trasa pokračuje na kraji parcely 738 a smeruje k BTS PO_FRI. Do voľného výkopu šírky 0,35 m a hĺbky 0,90 m sa uloží trubičkový zväzok DB 4x12/8 v dĺžke cca 800 m . Trasa bude ukončená v technologickom kontajneri BTS na pozemku KN-C parc. č. 742/2 .

Križovanie ostatných nadzemných , podzemných inžinierskych sieti , uzemnení a ich súbehy budú riešené v súlade so zákonom č. 656/2004 Z. z. o energetike a ostatnými súvisiacimi normami a predpismi . Ochranné pásma inžinierskych sieti budú rešpektované podľa STN .

Majetkovoprávny stav:

Investor Slovak Telekom , a. s. pre ktorého navrhovateľ na základe dohody o plnomocenstve zo dňa 02.03.2016 bol splnomocnený na zabezpečenie územného rozhodnutia je evidovaným poskytovateľom , poskytujúcim siete a služby podľa zákona č. 351/2011 Z.z. o elektronických komunikáciách. Navrhovaná telekomunikačná stavba je vo verejnom záujme, preto sa na navrhovateľa vzťahuje oprávnenie podľa ust. §66, ods.1, uvedeného zákona, zriaďovať, resp. stavať vedenia verejnej siete na cudzích nehnuteľnostiach. Tieto oprávnenia sú podľa ods. 2, cit. ustanovenia, vecnými bremenami viaznucimi na dotknutých nehnuteľnostiach. Uvedené právo k pozemkom, podľa osobitného zákona o elektronických komunikáciách, je podľa ust. § 139, ods.1, písm. c, stavebného zákona, „iným právom", oprávňujúcim navrhovateľa k umiestneniu a zriadeniu stavby.

Pre umiestnenie stavby, vypracovanie projektovej dokumentácie a uskutočňovanie stavby, sa v súlade s ust. § 39 a, stavebného zákona a § 4 vyhlášky MŽP SR č. 453/2000 Z.z,. určujú tieto podmienky:

1. Stavba bude umiestnená v súlade so situačným výkresom projektu stavby pre územné rozhodnutie, vypracovanou a overenou autorizovaným stavebným inžinierom Alžbetou Dimiterovou, ev. č. 3680* TA * 2-3, ktoré tvoria nedeliteľnú súčasť tohto rozhodnutia. Dokumentácia pre územné rozhodnutie je súčasťou tohto rozhodnutia pre navrhovateľa.
2. Projektová dokumentácia stavby bude spracovaná oprávnenými osobami v zmysle ust. § 45 ods. 1 písm. a, ods. 2 písm. c, ods. 4 a § 46 stavebného zákona a v súlade s osobitnými predpismi, v súlade s ust. § 47 stavebného zákona, ako aj v súlade so súvisiacimi technickými normami a predpismi ochrany životného prostredia.
3. Projektová dokumentácia bude vypracovaná v súlade s požiadavkami vyhl. MŽP SR č. 532/2002 Z.z., ktorou sa ustanovujú podrobnosti o všeobecných technických požiadavkách na výstavbu a o všeobecných technických požiadavkách na stavby užívané osobami s obmedzenou schopnosťou pohybu a orientácie.
4. Dokumentácia stavby musí rešpektovať ochranné pásma verejných sietí v súlade s platnými predpismi a bude vypracovaná v súlade so zákonmi č. 251/2012 Z.z. o energetike, 657/2004 Z.z. o tepelnej energetike, 351/2011 Z.z. o elektronických komunikáciách, zákonom o vodách, technickými normami a v súlade s ustanoveniami STN 73 6005 o súbehu a križovaní inžinierskych sietí.
5. Rešpektovať podmienky Ministerstva dopravy a výstavby SR , sekcie cestnej dopravy a pozemných komunikácii uvedené v povolení zo dňa 09.08.2017 vedenom pod č. 21204/2017/SCDPK/57374 a to :
   - Stavba bude realizovaná v zmysle predloženej žiadosti a projektovej dokumentácie „Prešov, Fričovce PO_FRI“ vypracovanej Ing. Dimiterovou z júla 2017.
   - V prípade zmien v projektovej dokumentácii alebo inej zmeny je potrebné podať novú žiadosť na ministerstvo a predložiť projektovú dokumentáciu na opätovné posúdenie aj Národnej diaľničnej spoločnosti, a. s., Dúbravská cesta 14, 841 04 Bratislava (ďalej len „NDS, a. s.“).
   - Žiadateľ zabezpečí vytýčenie existujúcich inžinierskych sietí a zameranie hĺbky ich uloženia na vlastné náklady a aby tieto boli počas celej stavby rešpektované.
   - Prácami na predmetnej stavbe, ako aj samotným užívaním stavby, nesmie byť priamo alebo nepriamo obmedzená premávka na diaľnici D1. V prípade, ak by takáto situácia hrozila, je nutné vykonať potrebné opatrenia na jej odvrátenie a v prácach resp. užívaní stavby pokračovať až po obstaraní potrebných povolení cestného správneho orgánu na obmedzenie premávky na diaľnici D1.
   - Objekt ani stavenisková doprava nesmú byť priamo napojené na diaľnicu D1.
   - Začiatok a ukončenie prác žiadateľ vopred oznámi NDS, a. s. – Stredisku správy a údržby diaľnic (ďalej len „SSÚD“) 10 Beharovce, 053 05 Beharovce riaditeľovi strediska PhDr. Róbertovi Kočišovi (tel. č. 053/450 3112, 0904 935 275) a bude sa riadiť jeho pokynmi alebo pokynmi ním povereného zodpovedného pracovníka.
   - Predmetná stavba musí byť zabezpečená tak, aby nedochádzalo k oslňovaniu vozidiel jazdiacich na diaľnici D1.
   - V ochrannom pásme diaľnice D1 nebudú umiestnené reklamné, propagačné a informačné zariadenia viditeľné z diaľnice D1.
   - Počas realizácie prác nesmie dôjsť k poškodeniu diaľnice D1 a jej súčastí. V prípade škody na majetku NDS, a. s. je žiadateľ povinný ju bezodkladne odstrániť na vlastné náklady. Poškodenie oznámi NDS, a. s. – SSÚD 10 Beharovce, prípadne prekonzultuje spôsob a postup pri odstránení škody.
   - Po ukončení prác v ochrannom pásme diaľnice D1 žiadateľ zabezpečí, aby stavbou narušený terén bol uvedený do pôvodného stavu vrátane zatrávnenia.
   - Žiadateľ zabezpečí po zrealizovaní predmetnej stavby odovzdanie projektu skutočného vyhotovenia a geodetické zameranie v digitálnej (formát DGN) aj tlačenej forme správcovi – NDS, a. s.

- MV SR P PZ ODP si vyhradzuje právo stanoviť dodatočné podmienky alebo uložené podmienky zmeniť, ak si to vyžiada bezpečnosť a plynulosť cestnej premávky alebo verejný záujem.
- Ministerstvo si vyhradzuje právo stanoviť dodatočné podmienky alebo uložené podmienky zmeniť, ak si to vyžiada bezpečnosť a plynulosť cestnej premávky alebo verejný záujem.

6. Rešpektovať podmienky Krajského pamiatkového úradu Prešov uvedené v rozhodnutí zo dňa 14.03.2017 vedenom pod č. KPUPO-2016/7032-03/19272/Ul určené na vykonanie výskumu a to :
   - druh výskumu: Pamiatkový – archeologický. Primárnym cieľom výskumu je overiť prítomnosť archeologických nálezov na evidovanom náleziska Hradisko s následným odkryvom archeologických situácií a nálezov.
   - spôsob a rozsah vykonávania výskumu: Archeologický výskum bude realizovaný etapovite: Prvá etapa výskumu bude začatá v dostatočnom predstihu pred samotnou realizáciou výkopu ryhy. V polohe evidovaného náleziska Hradisko sa v trase stavby uskutoční predstihová ručne kopaná sondáž s cieľom overenia prítomnosti archeologických nálezov.Druhá etapa výskumu bude realizovaná v priebehu samotných stavebných prác formou sledovania zemných zásahov pod úrovňou pôdneho krytu, so záchranou a dokumentáciou zachytených situácií a nálezov. V polohe evidovaného náleziska spôsob výskumu v rozsahu a trase navrhovanej stavby bude upresnený počas štátneho dohľadu na základe výsledkov prestihovej sondáže.
   - nakladanie s nálezmi: Organizácia oprávnená vykonávať archeologický výskum je povinná držať a chrániť hnuteľné archeologické nálezy v zmysle § 39 ods. 12 pamiatkového zákona, až do prevodu vlastníckeho práva alebo správy, podľa § 40 ods. 9 pamiatkového zákona.

   Pri zabezpečení archeologického výskumu je stavebník povinný:
   - podľa § 38 ods. 1 pamiatkového zákona uhradiť náklady na výskum,
   - podľa § 36 ods. 4 pamiatkového zákona zabezpečiť vykonanie archeologického výskumu právnickou osobou oprávnenou vykonávať archeologické výskumy, pričom začatie výskumu sa uskutoční komisionálne za účasti KPÚ Prešov.
   - podľa § 39 ods. 11 odovzdať bezodplatne jedno vyhotovenie výskumnej dokumentácie spolu so stanoviskom Pamiatkového úradu SR, jedno vyhotovenie výskumnej dokumentácie odovzdať Archeologickému ústavu SAV,
   - odovzdať výskumnú dokumentáciu zvlášť pre každú výskumnú sezónu v prípade, že výskum sa nebude realizovať len v jednom kalendárnom roku,
   - lehotu na odovzdanie výskumnej dokumentácie podľa § 39 ods. 11 pamiatkového zákona určil Krajský pamiatkový úrad Prešov na 120 dní od skončenia terénnej časti výskumu.

   Stavebník vo veci zabezpečenia pamiatkového – archeologického výskumu dodrží podmienky rozhodnutia KPÚ Prešov č. KPUPO-2016/7032-03/19272/U1 zo dňa 14.marca 2017.
   (podmienka zo záväzného stanoviska KPU Prešov zo dňa 20.06.2017 vedeného pod č. KPUPO-2017/7032-05/47543/Ul).
7. Rešpektovať podmienky Národnej diaľničnej spoločnosti , a. s. uvedené vo vyjadrení zo dňa 20.06.2017 vedenom pod č. 6090/60636 a to :
   - V zmysle zákona č. 135/1961 Zb. o pozemných komunikáciách (cestný zákon) v znení neskorších predpisov, je investor povinný požiadať o udelenie výnimky zo zákazu činnosti v ochrannom pásme diaľnice D1 príslušný cestný správny orgán, ktorým je v tomto prípade Ministerstvo dopravy a výstavby SR (MDV SR) pred vydaním územného rozhodnutia.
   - V prípade zmeny PD, resp. doplnenia stavby zasahujúcich do našich právom chránených záujmov je investor povinný vopred predložiť NDS novú žiadosť na posúdenie s tým, že bude v plnom rozsahu rešpektovať naše oprávnené požiadavky.
   - Investor zabezpečí realizáciu práv na takom stupni bezpečnosti, aby neohrozil účastníkov cestnej premávky na diaľnici D1.

- Všetci pracovníci, ktorí budú stavebné práce realizovať, budú dodržiavať ustanovenia o bezpečnosti práce a ochrane zdravia pri práci a absolvujú školenie BOZP za účasti zodpovedného pracovníka na Stredisku správy a údržby diaľnic 10 Beharovce.
- Začiatok a ukončenie prác investor oznámi NDS, Stredisku správy a údržby diaľnic 10 Beharovce, riaditeľovi PhDr. Róbertovi Kočišovi na tel. č.: 0904 935 275 a bude sa riadiť jeho pokynmi alebo pokynmi ním povereného pracovníka SSÚD 10.
- Investor bude rešpektovať všetky inžinierske siete v majetku NDS ako aj cudzie, zabudované v pozemkoch dotknutej časti diaľnice D1, ktoré je povinný vytýčiť pred zahájením prác.
- Po ukončení prác investor zabezpečí, aby terénne úpravy dotknuté výstavbou boli vrátené do pôvodného stavu vrátane zatrávnenia.
- Počas realizácie prác nesmie dôjsť k poškodeniu diaľnice D1 a jej súčastí. Ak vznikne škoda na majetku NDS, túto skutočnosť je investor povinný bezodkladne oznámiť Stredisku správy a údržby diaľnic 10 Beharovce a zároveň vzniknuté škody odstrániť na vlastné náklady.
- Po ukončení prác investor odovzdá NDS – oddeleniu majetkovej správy projekt skutočného vyhotovenia prác a geodetické zameranie v tlačenej a digitálnej forme DGN.

8. Rešpektovať podmienky Tovercom , a. s. uvedené v stanovisku zo dňa 03.04.2017 a to :
   - Vybudovanú optiku bude Slovak Telekom využívať výlučne pre svoje biznis účely- nie prenájom tretím stranám.
   - Požadujeme , aby sme boli informovaní o každom ďalšom účastníkovi konania v rámci budovania optiky , nezakladá nám to však povinnosť udeliť súhlas s ukončením optiky pre kohokoľvek iného .
9. Rešpektovať podmienky Orange Slovensko – Michlovský, spol. s r. o. , Piešťany uvedené v stanovisku zo dňa 06.03.2017 vedené pod č. KE-0386/2017 .
10. Rešpektovať podmienky Východoslovenskej distribučnej , a. s. uvedené vo vyjadrení zo dňa 06.03.2017 vedenom pod č. 4146/2017.
11. Rešpektovať podmienky SPP-Distribúcia , a. s uvedené vo vyjadrení zo dňa 20.03.2017 vedené pod č. TD/NS/0158/2017/Be.
12. Rešpektovať podmienky Okresného úradu Prešov , Odboru starostlivosti o ŽP uvedené v stanovisku zo dňa 28,.02.2017 vedené pod č. OU-PO-OSZP3-2017/012063-02/VK :
    - súbeh a križovanie vodovodného a kanalizačného potrubia s vedením trasy optickej siete je potrebné odsúhlasiť s ich vlastníkom , resp. správcom .

Podľa § 56 písm. b) stavebného zákona sa stavebné povolenie pri nadzemných a podzemných vedeniach elektronických telekomunikačných sietí, vrátane oporných a vytyčovacích bodov nevyžaduje. Preto uskutočnenie umiestňovanej stavby, nevyžaduje stavebné povolenie vydávané podľa ust. § 66 stavebného zákona, . To však nezbavuje stavebníka povinnosti, zabezpečenia na účel uskutočňovania stavby iné, na vec sa vzťahujúce predpísané povolení, resp. oprávnenia, vydávané podľa osobitných predpisov.

N á m i e t k y účastníkov konania : Neboli vznesené .

Toto rozhodnutie platí v zmysle § 40 ods.1 stavebného zákona v znení neskorších predpisov tri roky odo dňa nadobudnutia právoplatnosti. Predĺženie platnosti tohto rozhodnutia je možné podľa § 40 ods. 3 stavebného zákona len na základe žiadosti podanej stavebnému úradu pred uplynutím uvedenej lehoty. Toto rozhodnutie je záväzné aj pre právnych nástupcov navrhovateľa aj účastníkov konania.

Vzhľadom k veľkému počtu účastníkov konania – vlastníkov pozemkov dotknutých umiestnením stavby a rozsiahleho územia dotknutého líniovou stavbou, sa v súlade s ust. § 42 ods. 2, stavebného zákona v spojení s ust. § 26 zákona č. 71/1967 Zb. o správnom konaní v platnom znení, toto územné rozhodnutie doručuje týmto účastníkom konania, formou verejnej vyhlášky, ktorá bude vyvesená po dobu 15 dní na úradnej tabuli správneho orgánu – Obce Fričovce a na internetovej stránke tunajšieho úradu www.fricovce.sk .

O d ô v o d n e n i e

Dňa 17.05.2017 bol na obec Fričovce splnomocneným zástupcom Spojstav, s. r. o. so sídlom Sadová 9 , Spišská Nová Ves , doručený návrh navrhovateľa Slovak Telekom , a. s. so sídlom Bajkalská 28 , Bratislava , na vydanie územného rozhodnutia o umiestnení líniovej stavby „ Prešov, Fričovce PO_ FRI „v katastri obce Fričovce ,

Stavebný úrad po doručení žiadosti preveril formálno-právne náležitosti návrhu a všetky predložené dokladov a zistil, že sú postačujúce podľa ust. § 3, vyhl. č. 453/2000 Z.z., pre riadne posúdenie veci návrhu.

Dňa 12.06.2017 oznámil listom č.j. SOÚ 091/2017- OcÚ 141/2017-oz , začatie územného konania, podľa § 36 ods. 4 stavebného zákona, o umiestnení líniovej stavby účastníkom konania a dotknutým orgánom. Z dôvodu rozsiahleho územia dotknutého stavbou a veľkého počtu účastníkov konania, bolo konanie oznámené verejnou vyhláškou, zverejnenou na úradnej tabuli a internetovej stránke správneho orgánu , po dobu 15 dní. Na prerokovanie veci bolo nariadené ústne pojednávanie s miestnym zisťovaním , ktoré sa uskutočnilo dňa 30.06.2017. V oznámení boli účastníci konania a dotknuté orgány štátnej správy upozornení v súlade s § 36 stavebného zákona, že svoje námietky a pripomienky môžu uplatniť najneskôr pri ústnom pojednávaní, inak na ne stavebný úrad nebude prihliadať. Taktiež boli účastníci konania poučení, že na námietky, ktoré v určenej lehote účastníci konania neuplatnia v prvostupňovom konaní, sa neprihliadne ani v odvolacom konaní. Zo strany účastníkov konania neboli k vydaniu územného rozhodnutia uplatnené žiadne námietky, ani pripomienky.

Tunajší stavebný úrad posúdil návrh na umiestnenie stavby podľa § 37 stavebného zákona v znení neskorších predpisov a zistil, že jej umiestnenie nie je v rozpore s rozvojom dotknutých obcí, ani územným plánom vyššieho územného celku, zodpovedá hľadiska starostlivosti o životné prostredie, resp. že týmto hľadiskám neodporuje, ani životné prostredie neohrozuje. Navrhované umiestnenie vyhovuje všeobecným technickým požiadavkám na výstavbu určeným vo vyhláške č. 532/2002 Z.z.. Dokumentácia stavby pre rozhodnutie o umiestnení stavby spĺňa požiadavky o všeobecných technických požiadavkách na výstavbu a je vypracovaná odborne spôsobilým projektantom.

Navrhovateľ je poskytovateľom elektronickej komunikačnej siete (v ďalšom texte „ poskytovateľ „) ktorý je oprávnený vo verejnom záujme zriadiť a prevádzkovať hore uvedenú stavbu na základe právoplatného územného rozhodnutia. Podľa § 56 písm. b) stavebného zákona sa stavebné povolenie ani ohlásenie nevyžaduje pri nadzemných a podzemných vedeniach elektronických komunikačných sietí vrátane oporných a vytyčovacích bodov, čo znamená, že umiestňovaná stavba nebude predmetom ďalšieho konania o povolení stavby. Podľa ust. § 66, ods.1, písm. a, zákona č. 351/2001 o elektronických komunikáciách podnik môže v nevyhnutnom rozsahu a ak je to vo verejnom záujme zriaďovať a prevádzkovať verejné siete a stavať ich vedenia na cudzej nehnuteľnosti; tieto povinnosti zodpovedajúce oprávneniam sú vecnými bremenami viaznucimi na dotknutých nehnuteľnostiach. Uvedené oprávnenia sú podľa § 139 ods. 1 písm. c) stavebného zákona inými právami – právo vyplývajúce z iných právnych predpisov. Zriaďovanie verejných elektronických komunikačných sietí sa uskutočňuje v súlade so zákonom č. 50/1976 Zb. o územnom plánovaní a stavebnom poriadku (stavebný zákon) v znení neskorších predpisov a v súlade so zákonom č. 351/2011 Z.z. o elektronických komunikáciách v znení neskorších predpisov (ďalej len „ZEK"). ZEK upravuje v § 66 práva a povinnosti k cudzím nehnuteľnostiam v súvislosti s poskytovaním elektronických komunikačných sietí a služieb. Tieto práva predstavujú závažný zásah do vlastníckych práv. ZEK však zakotvuje podmienky, za ktorých možno tento zásah uskutočniť. Základnou podmienkou je preukázanie verejného záujmu pri zámere vykonať niektoré zo zákonných oprávnení uvedených v § 66 ods. 1, pričom ZEK konkrétne nedefinuje, ktoré verejné siete sú vo verejnom záujme a neobsahuje ani kritéria, ktoré je pre potreby posúdenia verejného záujmu v prípade budovania sietí potrebné zohľadniť. Určenie, čo je verejný záujme, je potrebné posudzovať vždy v konkrétnom prípade osobitne.

Na podmienku preukázania verejného záujmu sa kumulatívne viaže druhá podmienka, ktorou je vykonanie príslušných oprávnení len v nevyhnutnom rozsahu. Ustanovenie § 66 ods. 1 ZEK je potrebné chápať v súlade s príslušnými článkami druhej hlavy Ústavy SR, v ktorej sú zakotvené základné práva a slobody a podľa ktorých vlastníctvo zaväzuje a nemožné ho zneužiť na ujmu práv iných alebo v rozpore so všeobecnými záujmami chránenými zákonom. Ustanovenie § 66 ods. 1 ZEK korešponduje s čl. 20 Ústavy SR.

Vzhľadom na to ZEK ustanovuje podmienku preukázania verejného záujmu alebo predpokladá dosiahnutie dohody medzi príslušným poskytovateľom a vlastníkom dotknutej nehnuteľnosti. V prípade „nedohody" medzi ním a vlastníkom musí poskytovateľ verejný záujem preukázať na príslušnom súde, rozsudkom ktorého bude viazaný tak poskytovateľ, ako i vlastník nehnuteľnosti.

Stavebný úrad posúdil, že navrhovaná telekomunikačná stavba je vo verejnom záujme, a preto pre preukázanie oprávnenia k cudzím nehnuteľnostiam je možné uplatniť „iné právo", vyplývajúce z osobitného predpisu, ust. § 66 zákona o elektronických komunikáciách. S ohľadom na uvedené, v konaní o umiestnení stavby, súhlasy vlastníkov pozemkov, cez ktoré bude prechádzať verejná telekomunikačná sieť, sa nevyžadovali.

Vzhľadom na to, že stavba je líniovou stavbou v zmysle § 139 ods. 3 písm. f) stavebného zákona, sa údaje v zmysle Vyhlášky č. 453/2000 Z.z., § 4 ods. 1, písm. c)parcelné čísla a druhy pozemkov, neuvádzajú, ale postačí opis územia.

V územnom konaní stavebný úrad vyhodnotil predložené vyjadrenia a stanoviská dotknutých orgánov a organizácií, ktoré neboli záporné ani protichodné. Požiadavky záväzných stanovísk boli prenesené do podmienok územného rozhodnutia uvedené v jeho výrokovej časti. Keďže stavba v zmysle ust. § 56 písm. b, stavebného zákona, nevyžaduje stavebné povolenie (stavebné povolenie sa pri nadzemných a podzemných vedeniach elektronických telekomunikačných sietí, vrátane oporných a vytyčovacích bodov nevyžaduje), s cieľom ochrany verejných záujmov ako aj práv vlastníkov rozvodov verejnej infraštruktúry a vlastníckych práv účastníkov konania, stavebný úrad zosúladil požiadavky pre samotné uskutočňovanie stavby, vyplývajúce zo stanovísk dotknutých orgánov a vyjadrení správcov verejných inžinierskych sietí (ktoré nemajú záväzný charakter podľa ust. § 140b, ods.1, stavebného zákona, avšak smerujú k ochrane verejných rozvodov) a zakotvil ich do podmienok rozhodnutia.

Obec Fričovce ako príslušný stavebný úrad určený podľa § 117 ods. 1 stavebného zákona, preskúmaním návrhu s prílohami v územnom konaní a výsledkov konania zistil, že navrhovaná stavba a jej umiestnenie nie je v rozpore s územným plánom obce , zodpovedá hľadiskám starostlivosti o životné prostredie, resp., tým hľadiskám neodporuje, neohrozuje životné prostredie, verejné záujmy a právom chránené záujmy účastníkov konania. Stavebný úrad v priebehu konania nezistil dôvody, ktoré by bránili vydaniu územného rozhodnutia stavby.

Preto na základe výsledkov konania bolo rozhodnuté tak, ako je uvedené vo výroku územného rozhodnutia.

P o u č e n i e :

Podľa § 53 zákona č. 71/ 1967 Zb. o správnom konaní proti tomuto rozhodnutiu sa možno odvolať . Odvolanie podľa § 54 o správnom konaní sa podáva v lehote do 15 dni odo dňa oznámenia rozhodnutia na Obec Fričovce , Fričovce 34 , 082 37 Široké. O odvolaní rozhodne Okresný úrad Prešov , odbor výstavby a bytovej politiky, Nám. mieru 3 , 080 01 Prešov . Rozhodnutie po vyčerpaní všetkých opravných prostriedkov je preskúmateľné súdom .

OBEC FRIČOVCE SLOVENSKÁ REPUBLIKA 1

PhDr. Ján Mikula
starosta obce

Správny poplatok vo výške 100 € bol uhradený navrhovateľom podľa položky č. 59 písm. b, zákona č. 145/1995 Z.z. o správnych poplatkoch v znení neskorších predpisov.


Toto rozhodnutie má podľa § 42 ods. 2 zákona č. 50/1976 Zb. v znení neskorších predpisov (stavebný zákon) povahu verejnej vyhlášky .a musí byť podľa ust. § 26 zák. č. 71/1967Zb. o správnom konaní v znení neskorších predpisov vyvesené po dobu 15 dní na úradnej tabuli Obce Fričovce - stavebného úradu . Súčasne sa rozhodnutie zverejni aj na web stránke obce Fričovce . Posledný deň tejto lehoty je dňom doručenia .

Rozhodnutie vyvesené dňa : 21.8.2017 Rozhodnutie zvesené dňa: .....


Podpis/pečiatka :

OBEC FRIČOVCE 082 37 2

Podpis/pečiatka :

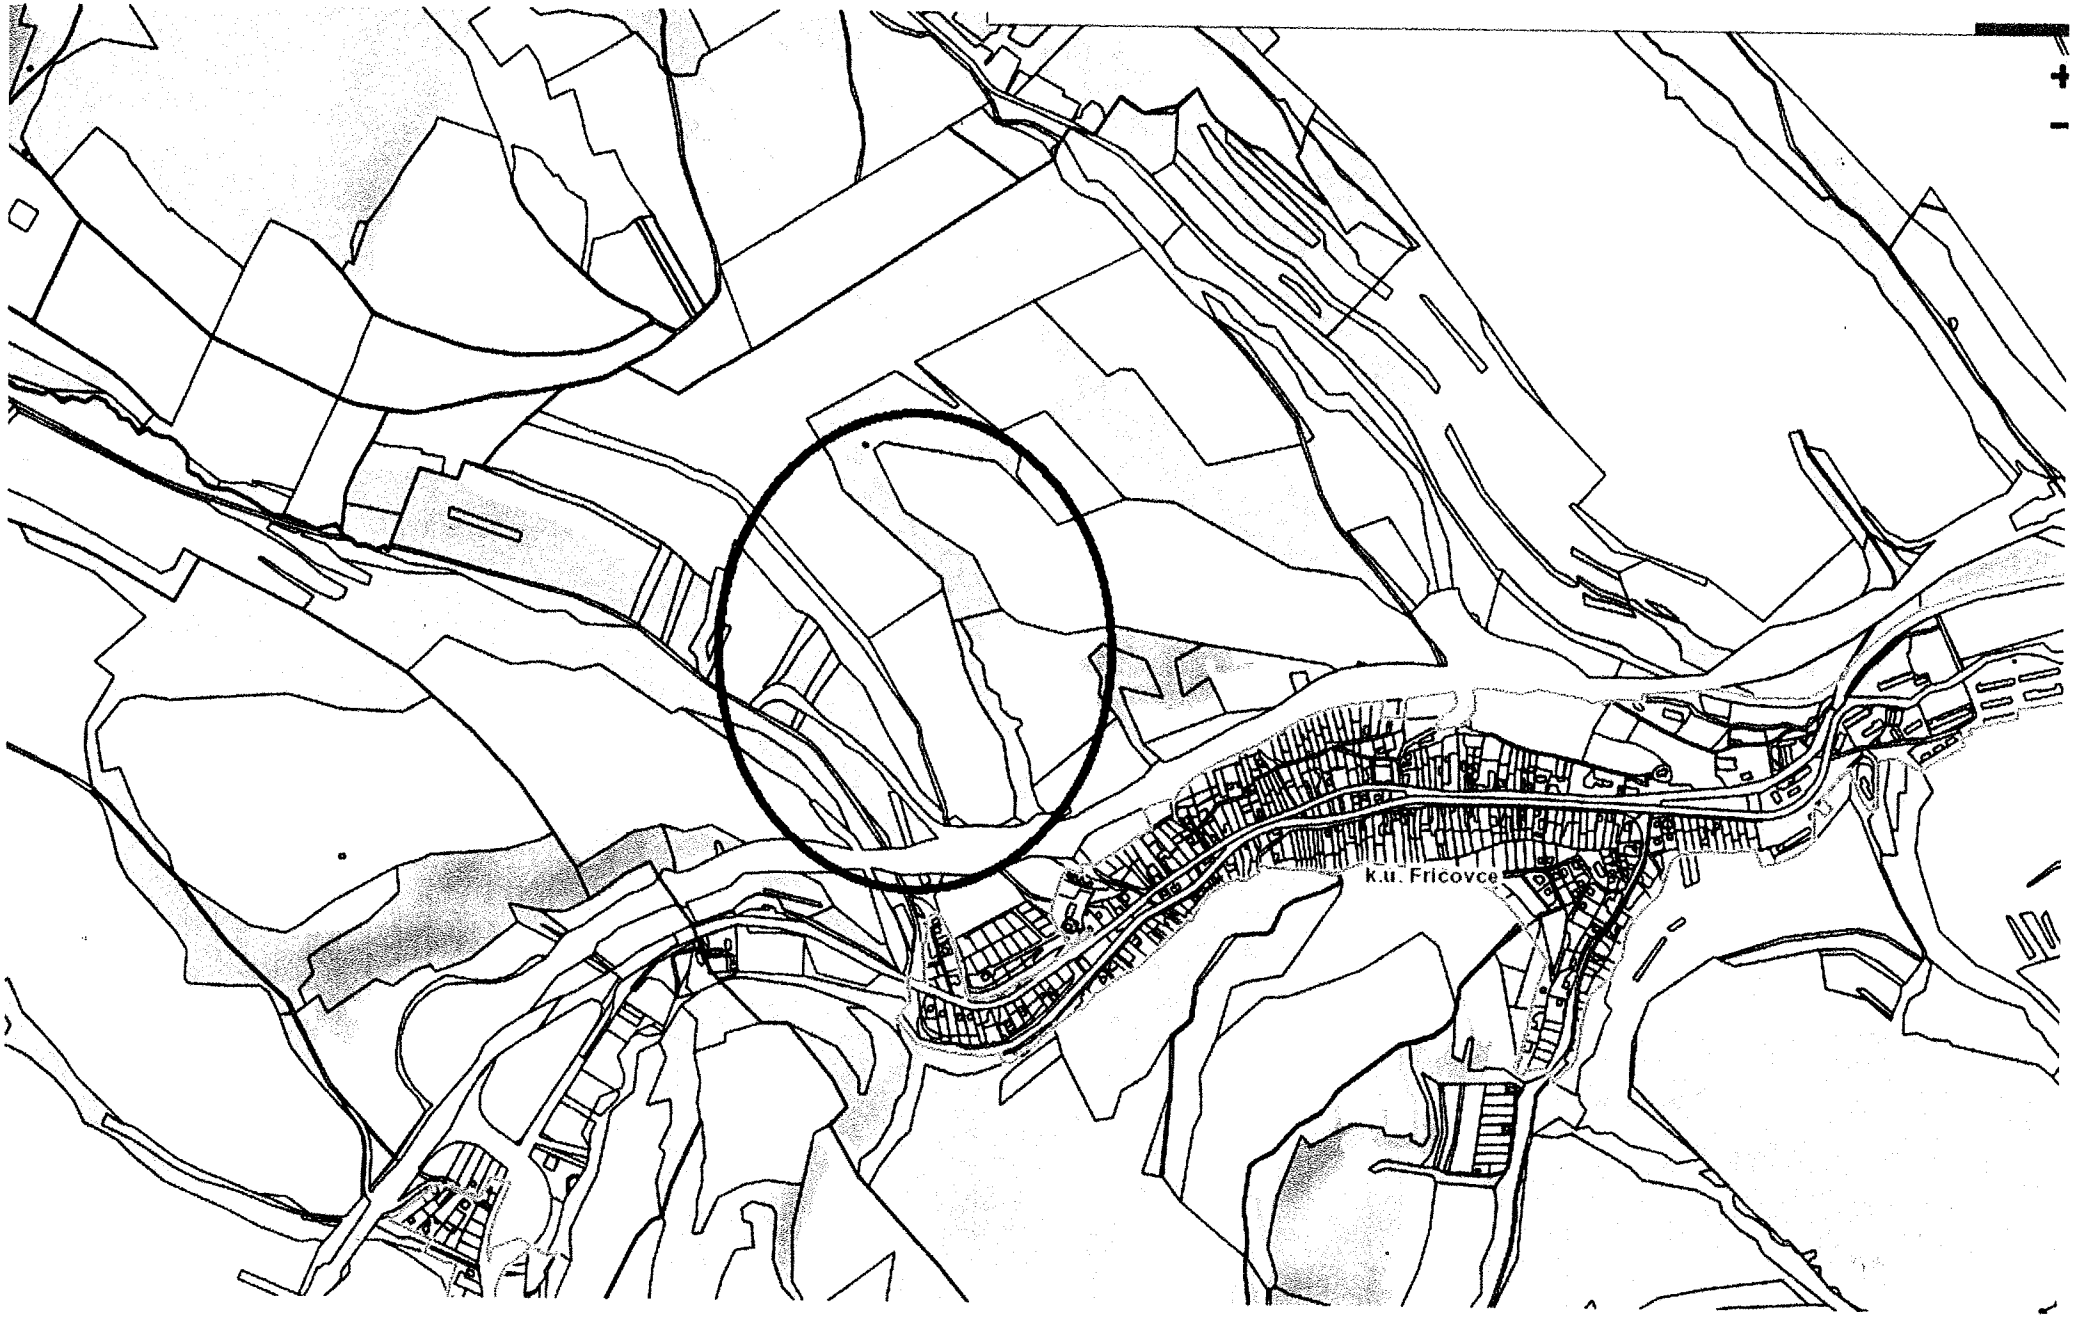
k.u. Fricovce


Fričovce
730/1
731/3
738
739/1
741
731/1
740/1
733/1
736/3
731/5
732
740/2
OS05a
OS05a
TS65b
1TS65a
DOS05b
OS05b
16
737/2
OS05b

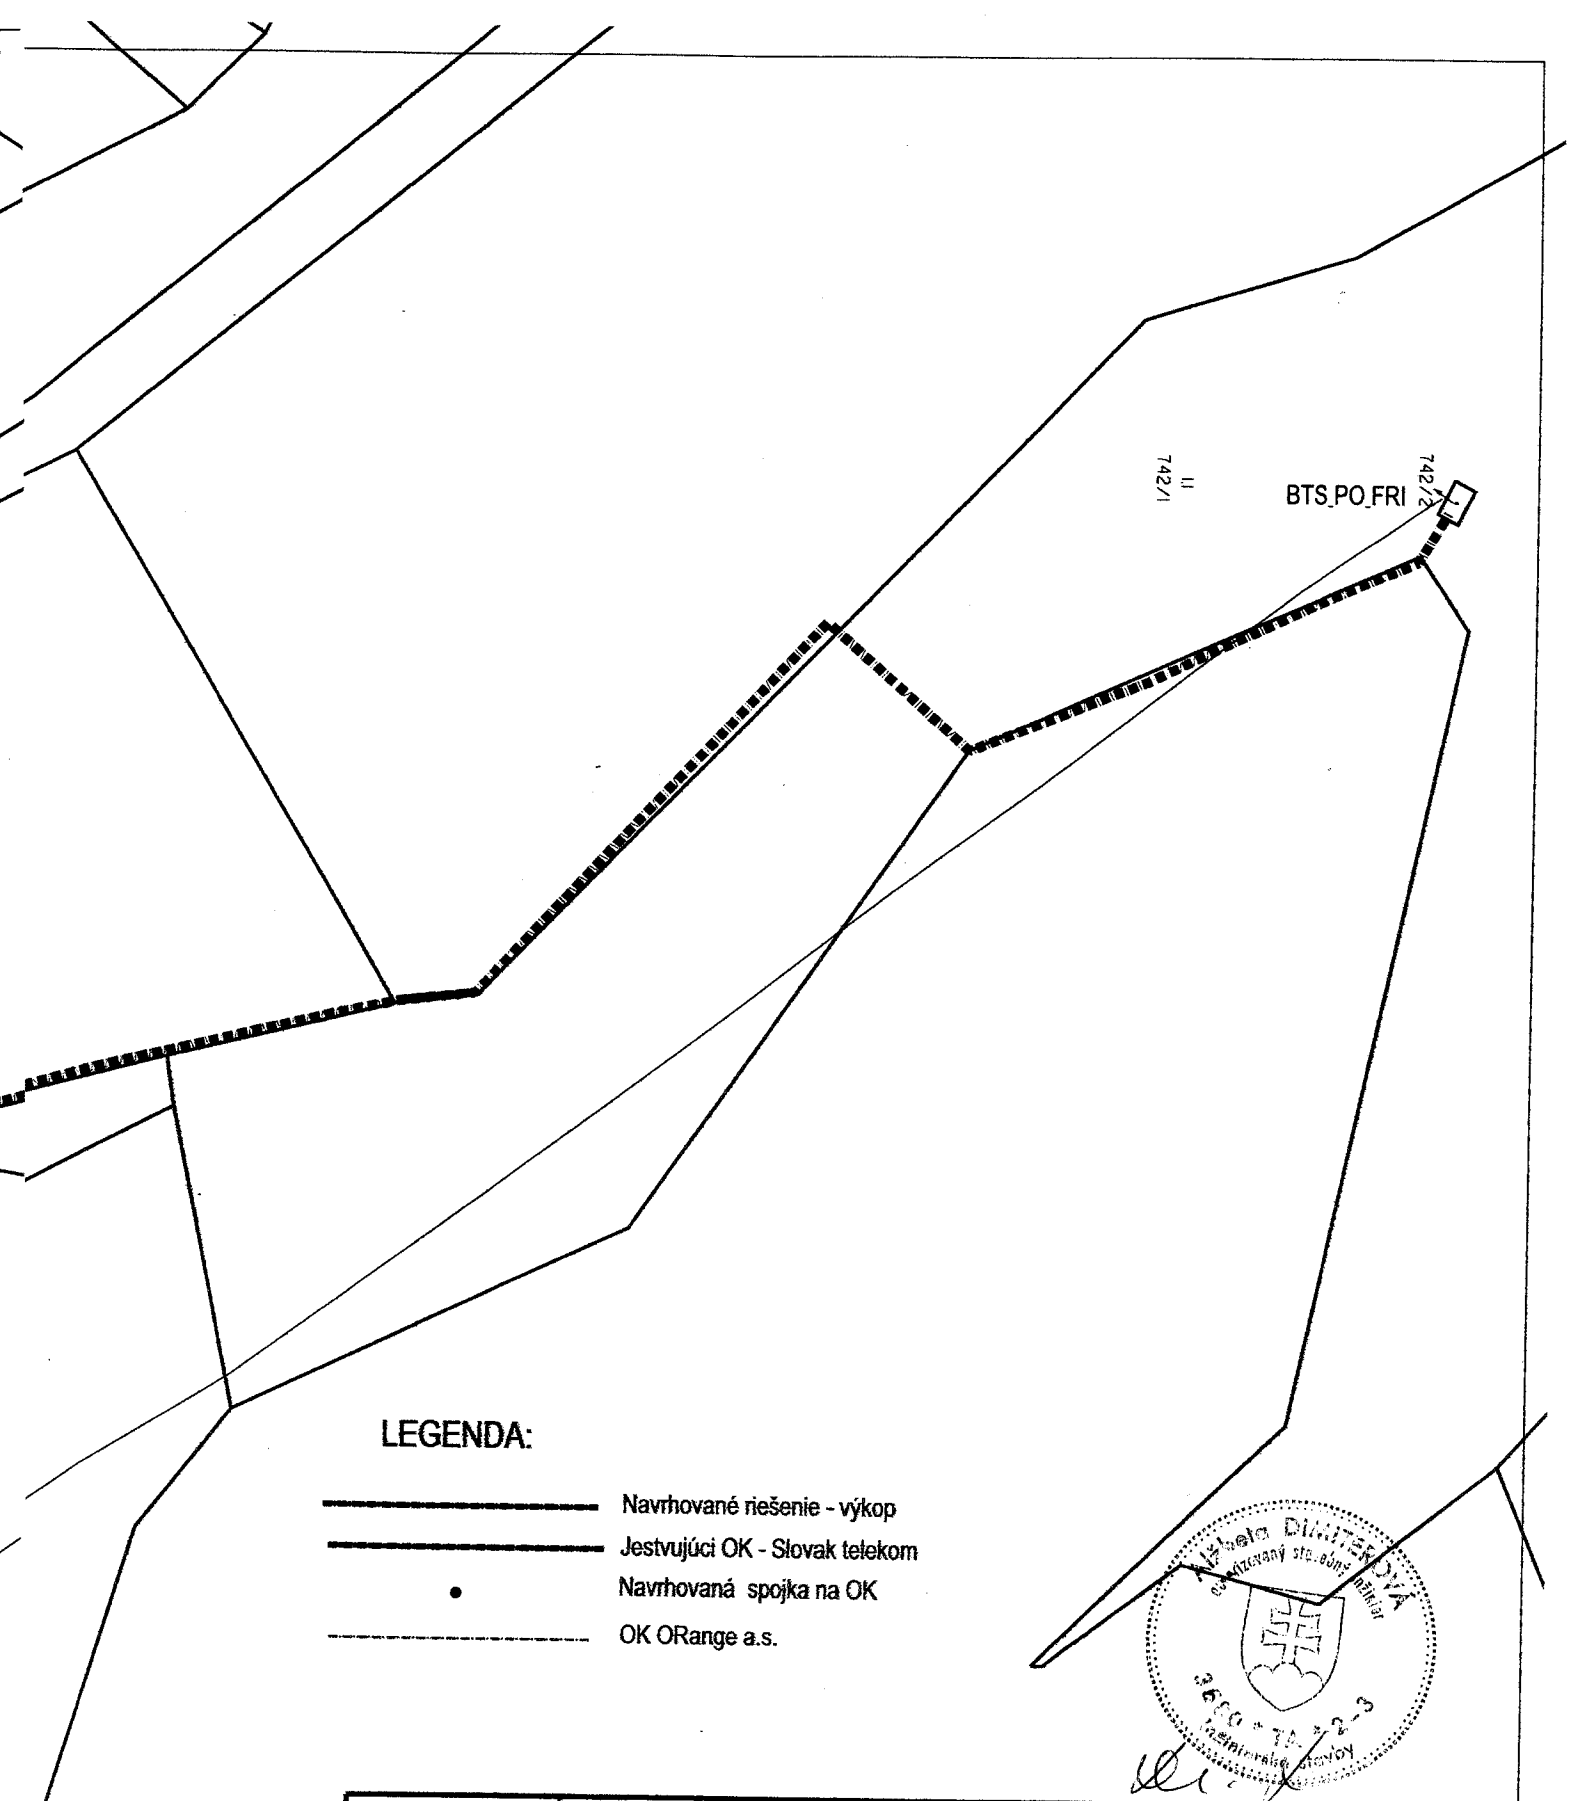

LEGENDA:

- Navrhované riešenie - výkop
- Jestvujúci OK - Slovak telekom
- Navrhovaná spojka na OK
- OK ORange a.s.

Kreslil : +	A. Dimiterová		SPOJSTAV spol.s.r.o. Sadová 9 052 01 Spišská Nová Ves www.spojstav.sk
Vypracoval :	A. Dimiterová		
Zod. Projektant :	A. Dimiterová		
Názov akcie : Prešov, Fričovce PO_FRI Polohopisný plán +			Dátum : Máj , 2017 Stupeò : PS — Mierka : 1:2000 Formát : 2xA4 — è. výkresu : 1
Investor : Slovak Telekom,a,s,1, BA			è. zákazky :