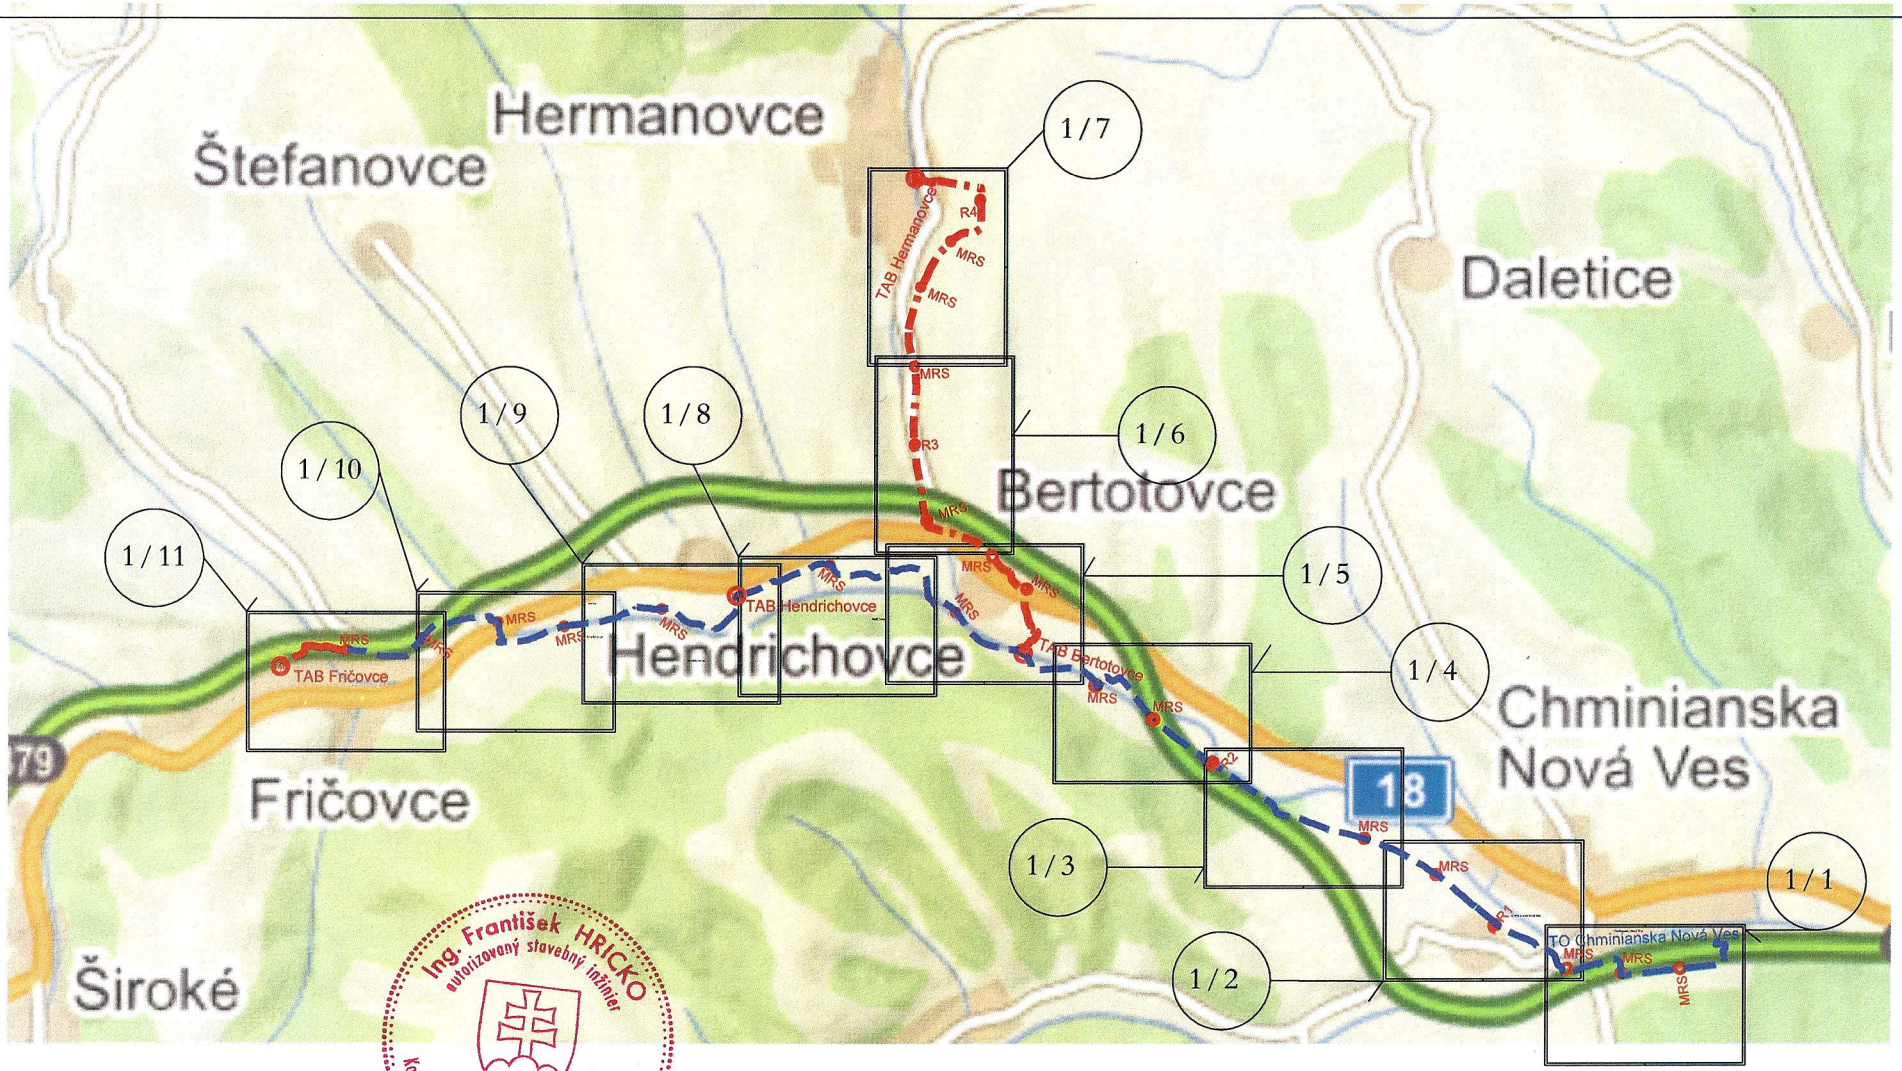


2

Ing. František HRICKO
autorizovaný stavebný inžinier
Komplexné architektonické a inžinierske služby
4530 * A2

LEGENDA:

- TAB — Navrh. telekomunikačný objekt
- TO — Exist. telekomunikačný objekt
- R1 — Navrhovaná rezerva na opt. kábli
- MRS — Navrhovaná mikrotrubičková spojka
- Navrhovaná trasa optického kábla vo výkope
- Existujúca trasa optického kábla

Kreslil :	Ing. F. Hricko	
Vypracoval:	Ing. F. Hricko	
Kontroloval :	Ing. Š. Šipoš	
Zod. projektant :	Ing. Š. Šipoš	

TELEKOMUNIK S.R.O.
PROJEKTOVÁ A INŽINIERSKA KANCELÁRIA
E-mail: telekomunik@telekomunik.sk

Názov akcie :	INS_Klaster_CHNV_06_Transport_Fricovce	Dátum :	Marec 2019
	Prehľadový plán + klad listov	Stupeň : UK	Mierka :
		Formát : A4	č. výkresu : 1/A
Investor :	Slovak Telekom a.s.		č. zákazky :