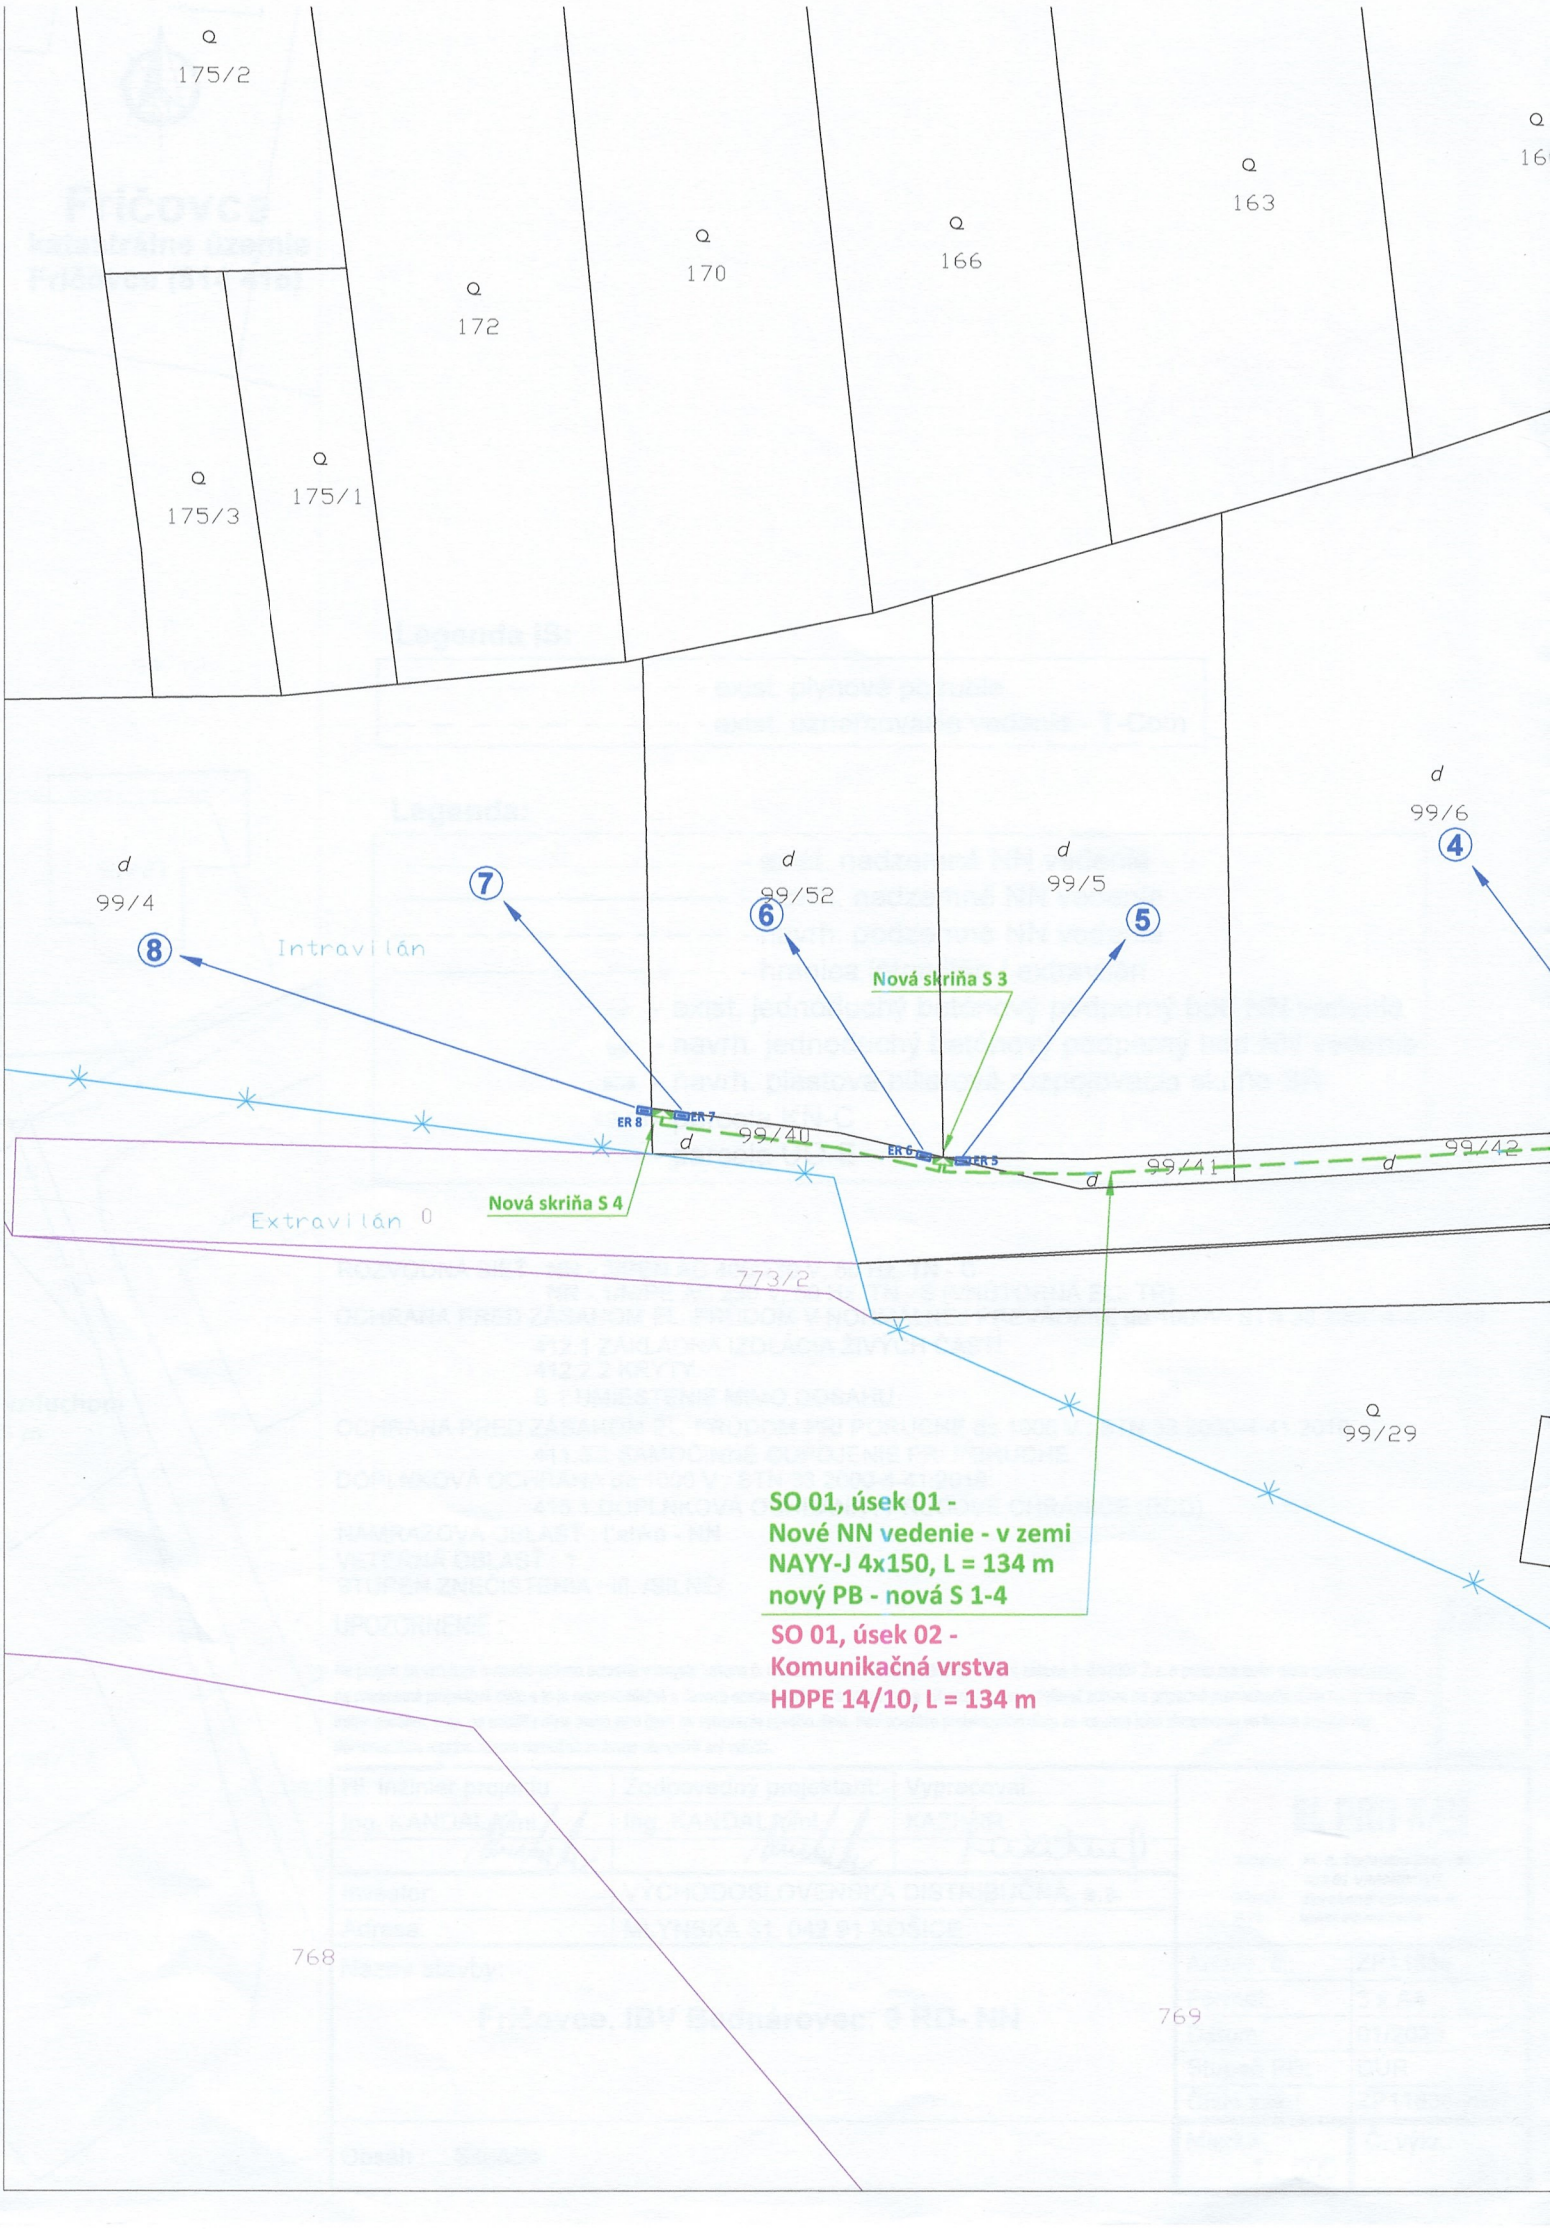
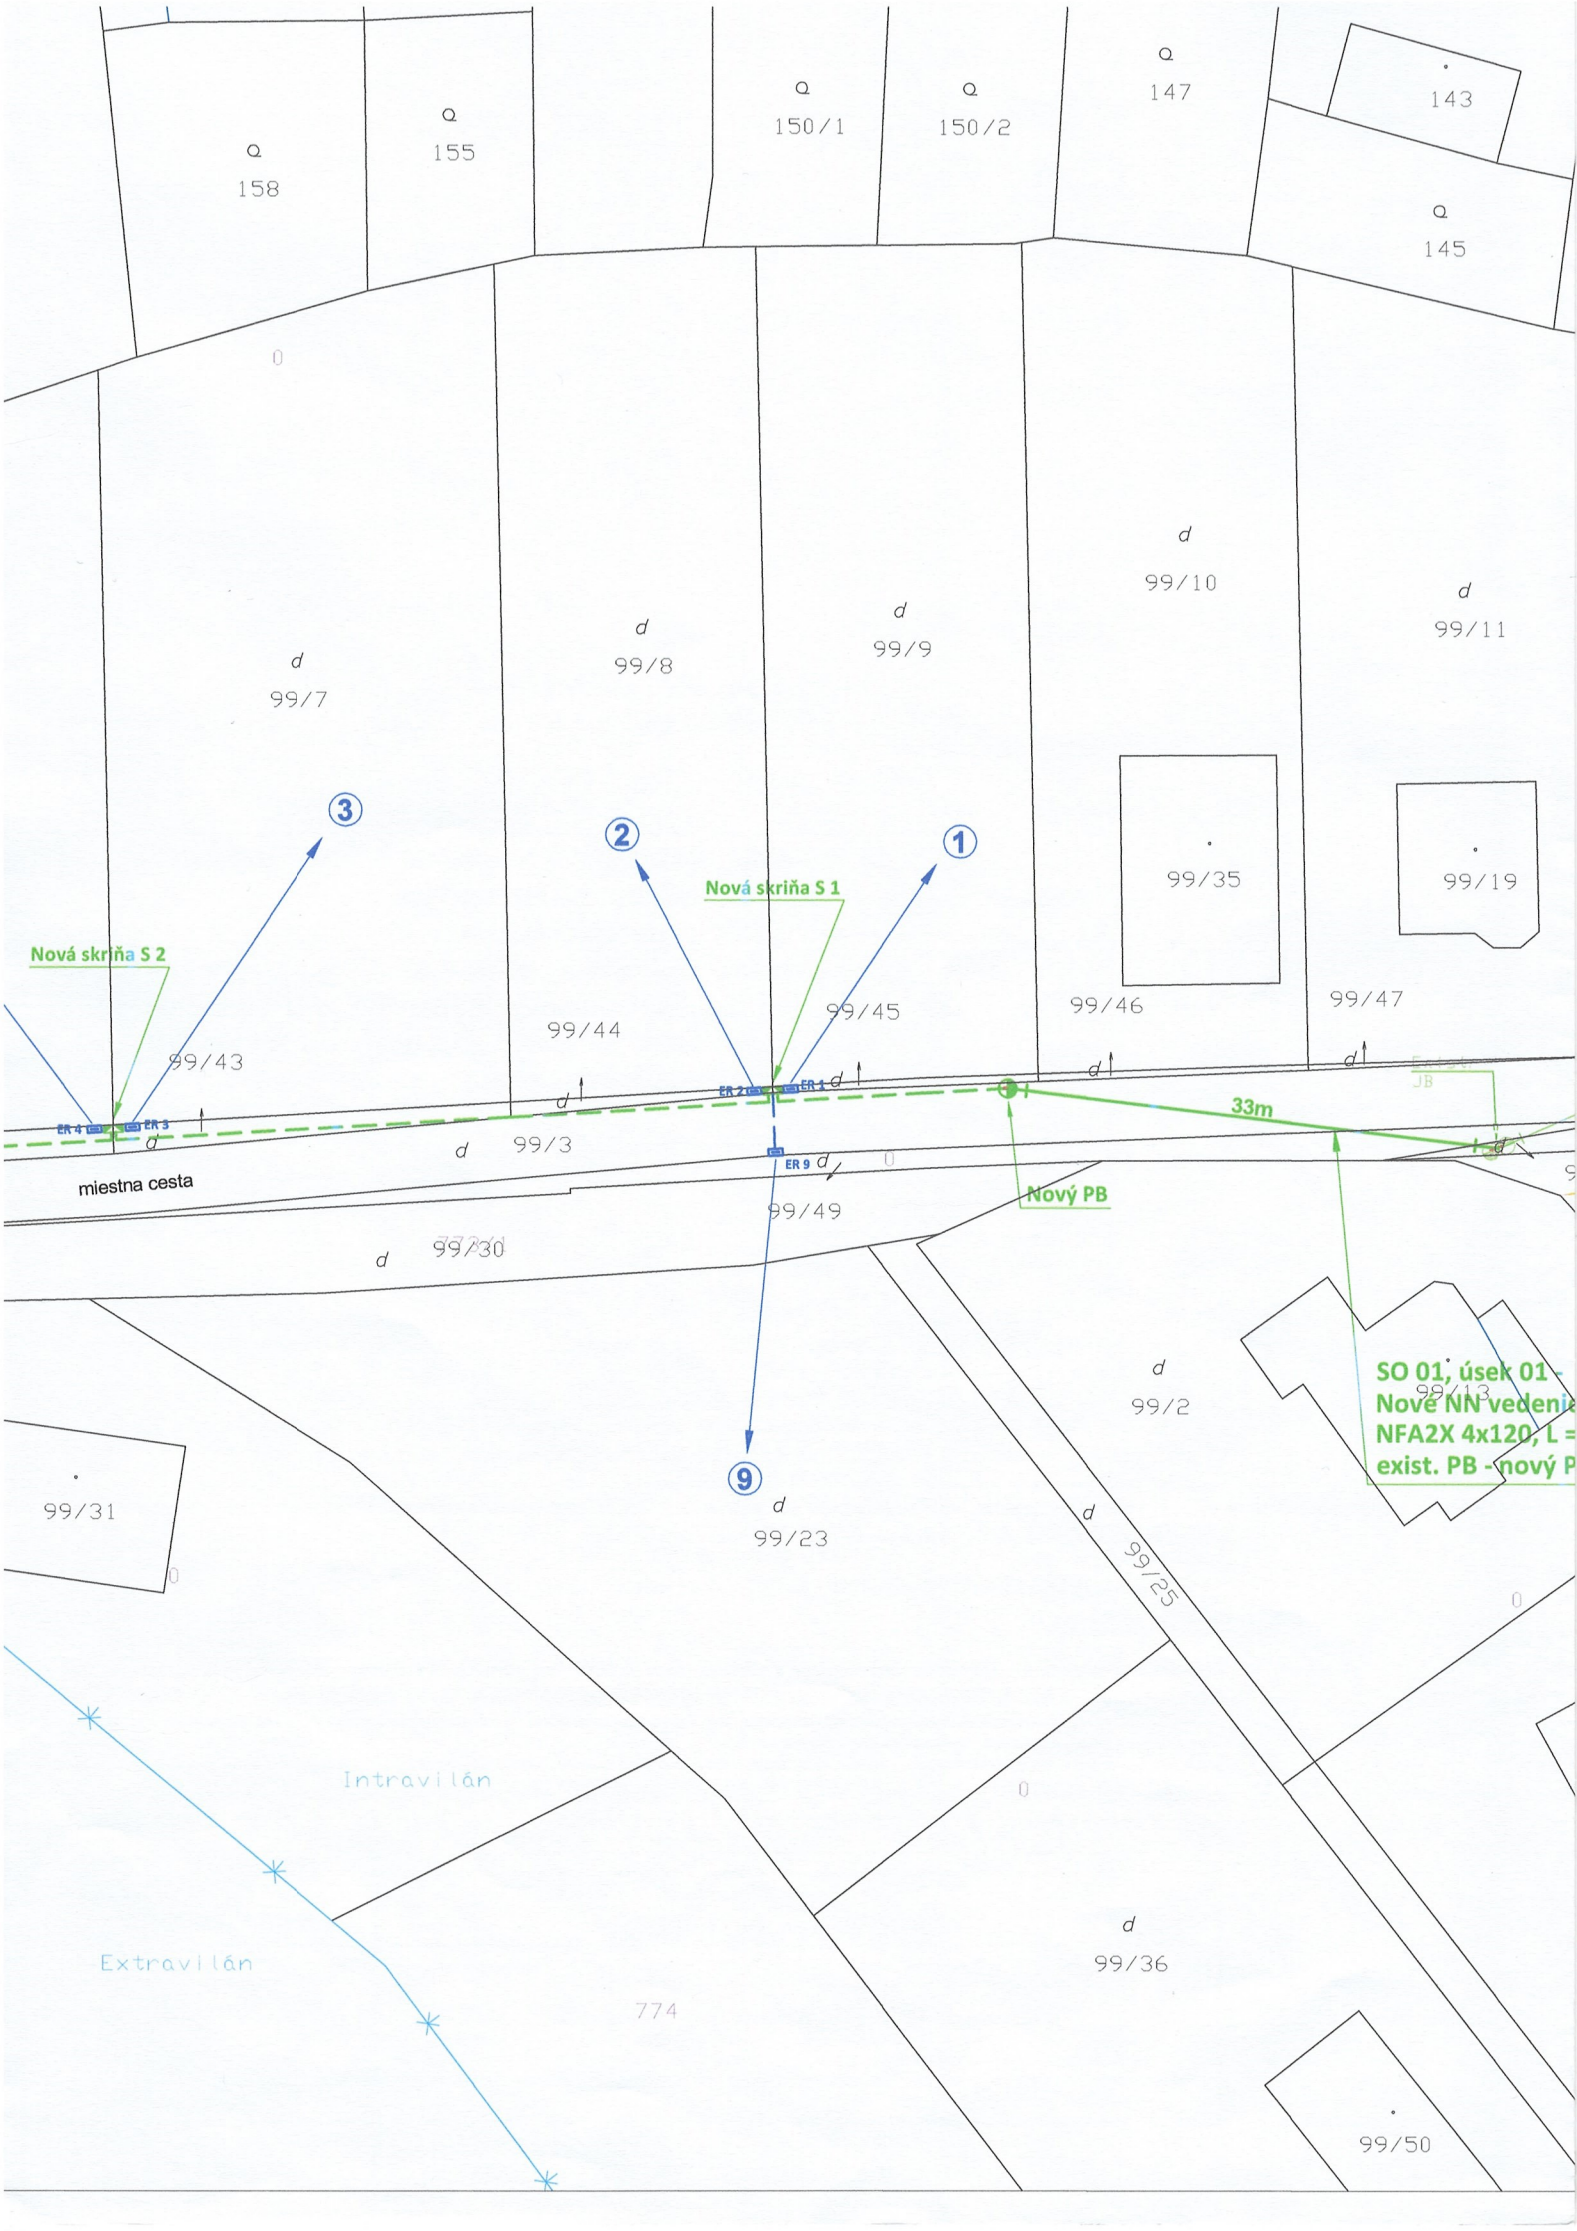
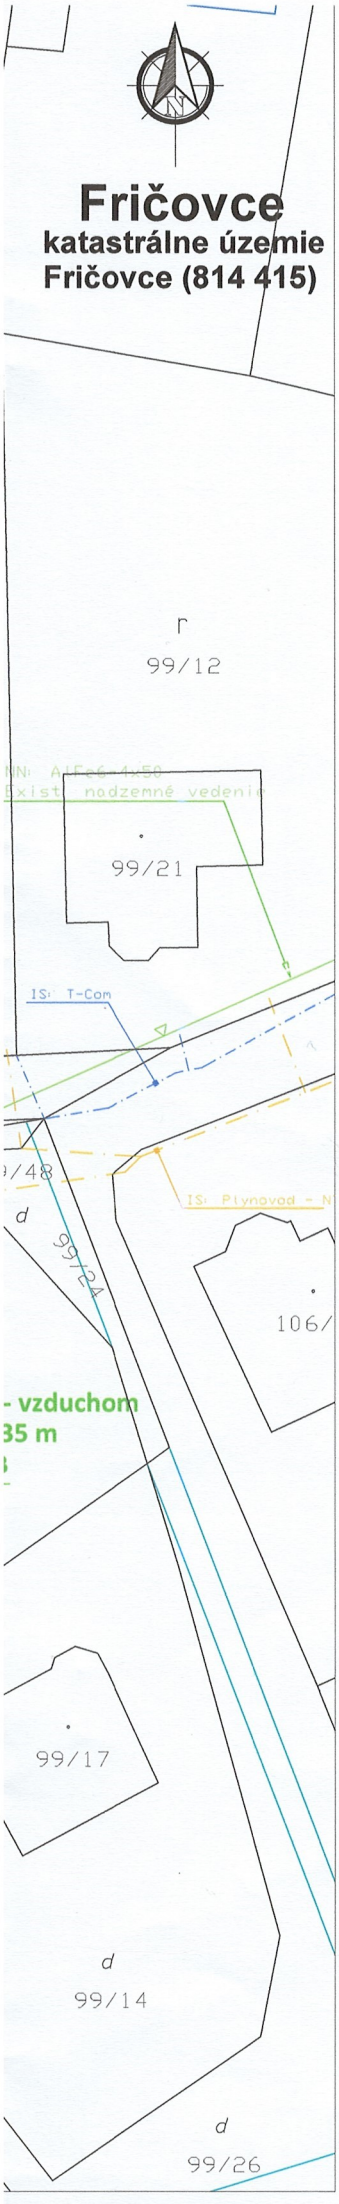

175/2
172
170
166
163
175/3
175/1
d
99/4
d
99/52
d
99/5
d
99/6
8
7
6
5
4
Intravilán
Nová skriňa S 3
ER 8
ER 7
ER 6
ER 5
d
99/40
d
99/41
d
99/42
Nová skriňa S 4
Extravilán
773/2
99/29
SO 01, úsek 01 -
Nové NN vedenie - v zemi
NAYY-J 4x150, L = 134 m
nový PB - nová S 1-4
SO 01, úsek 02 -
Komunikačná vrstva
HDPE 14/10, L = 134 m
768
769


Q 158
Q 155
Q 150/1
Q 150/2
Q 147
143
Q 145
d 99/7
d 99/8
d 99/9
d 99/10
d 99/11
99/35
99/19
99/46
99/47
99/44
99/45
99/43
99/3
99/49
99/30
99/2
99/23
99/25
99/36
99/31
99/50
774
3
2
1
9
Nová skriňa S 2
Nová skriňa S 1
ER 4
ER 3
ER 2
ER 1
ER 9
33m
Nový PB
JB
miestna cesta
Intravilán
Extravilán
SO 01, úsek 01 -
Nové NN vedenie
NFA2X 4x120, L =
exist. PB - nový P



OBEC VÍŤAZ

SCHVÁLENÉ ZA PODMIENOK UVEDENÝCH

V ROZHODNUTÍ ZO DŇA 15.05.2023

SOÚ 084/1/2023 - OcÚ/VI/432/2192/2023

- FR/156/2023 - ÚR

VO VÍŤAZE DŇA 15.05.2023

OBEC VÍŤAZ SLOVENSKÁ REPUBLIKA 2

Ing. Michal KANDÁLA autorizovaný stavebný inžinier 5602 * A2 komplexné architektonické a inžinierske služby

Legenda IS:

- exist. plynové potrubie
- exist. oznamovacie vedenie - T-Com

Legenda:

- exist. nadzemné NN vedenie
- navrh. nadzemné NN vedenie
- navrh. podzemné NN vedenie
- hranica intravilán / extravilán
- exist. jednoduchý betónový podperný bod NN vedenia
- navrh. jednoduchý betónový podperný bod NN vedenia
- navrh. plastová pilierová rozpojovacia skriňa SR
- 99/3 - parcela KN-C
- 769 - parcela UO-E

ROZVODNÁ SIEŤ : NN - 3/PEN AC 400/230 V, 50 Hz, TN - C
NN - 1/N/PE AC 230 V, 50 Hz, TN - S (VNÚTORNÁ ELI. TR)

OCHRANA PRED ZÁSAHOM EL. PRÚDOM V NORMÁLNEJ PREVÁDZKE do 1000V: STN 33 2000-4-41:2019
412.1 ZÁKLADNÁ IZOLÁCIA ŽIVÝCH ČASTÍ
412.2.2 KRYTY
B.1 UMIESTENIE MIMO DOSAHU

OCHRANA PRED ZÁSAHOM EL. PRÚDOM PRI PORUCHE do 1000 V : STN 33 2000-4-41:2019
411.3.2 SAMOČINNÉ ODPOJENIE PRI PORUCHE

DOPLNKOVÁ OCHRANA do 1000 V : STN 33 2000-4-41:2019
415.1 DOPLNKOVÁ OCHRANA : PRÚDOVÉ CHRÁNIČE (RCD)

NÁMRAZOVÁ OBLASŤ : Ľahká - NN
VETERNÁ OBLASŤ : 1
STUPEŇ ZNEČISTENIA : III. /SILNÉ/

Č. sady

UPOZORNENIE :

Na projekt sa vzťahuje autorsko-právna ochrana v zmysle zákona č. 618/2003 Z.z. (Autorský zákon), v znení zákona č. 84/2007 Z.z. a preto má autor diela autorské právo na predmetné projektové dielo a to je neprevoditeľné a časovo obmedzené. Autor diela má aj výhradné právo udeľovať súhlas na prípadné prenechanie diela na využívanie tretím osobám, resp. na použitie diela alebo jeho časti na vytvorenie nového diela. Pod použitím projektového diela sa rozumie jeho zhmotnenie vo forme projektovej dokumentácie a právo autora nemožno zmluvne obmedziť ani vylúčiť.

Hl. inžinier projektu	Zodpovedný projektant:	Vypracoval:
Ing. KANDALA ml.	Ing. KANDALA ml.	KAZIMÍR
Investor:	VÝCHODOSLOVENSKÁ DISTRIBUČNÁ, a.s.	
Adresa:	MLYNSKÁ 31, 042 91 KOŠICE	

EL PRO KAN
Adresa: M. R. Štefánika 212/181
093 01 VRANOV n/T
E-mail: elprokan@elprokan.sk
Web: www.elprokan.sk

Názov stavby:

Fričovce, IBV Bednárovec, 9 RD- NN

Archív. č.:	ZP11838
Formát:	3 x A4
Dátum:	01/2023
Stupeň PD:	DÚR
Číslo zák.:	ZP11838/2023

Obsah : Situácia

Mierka:	Č. výkr.:
1 : 500	01