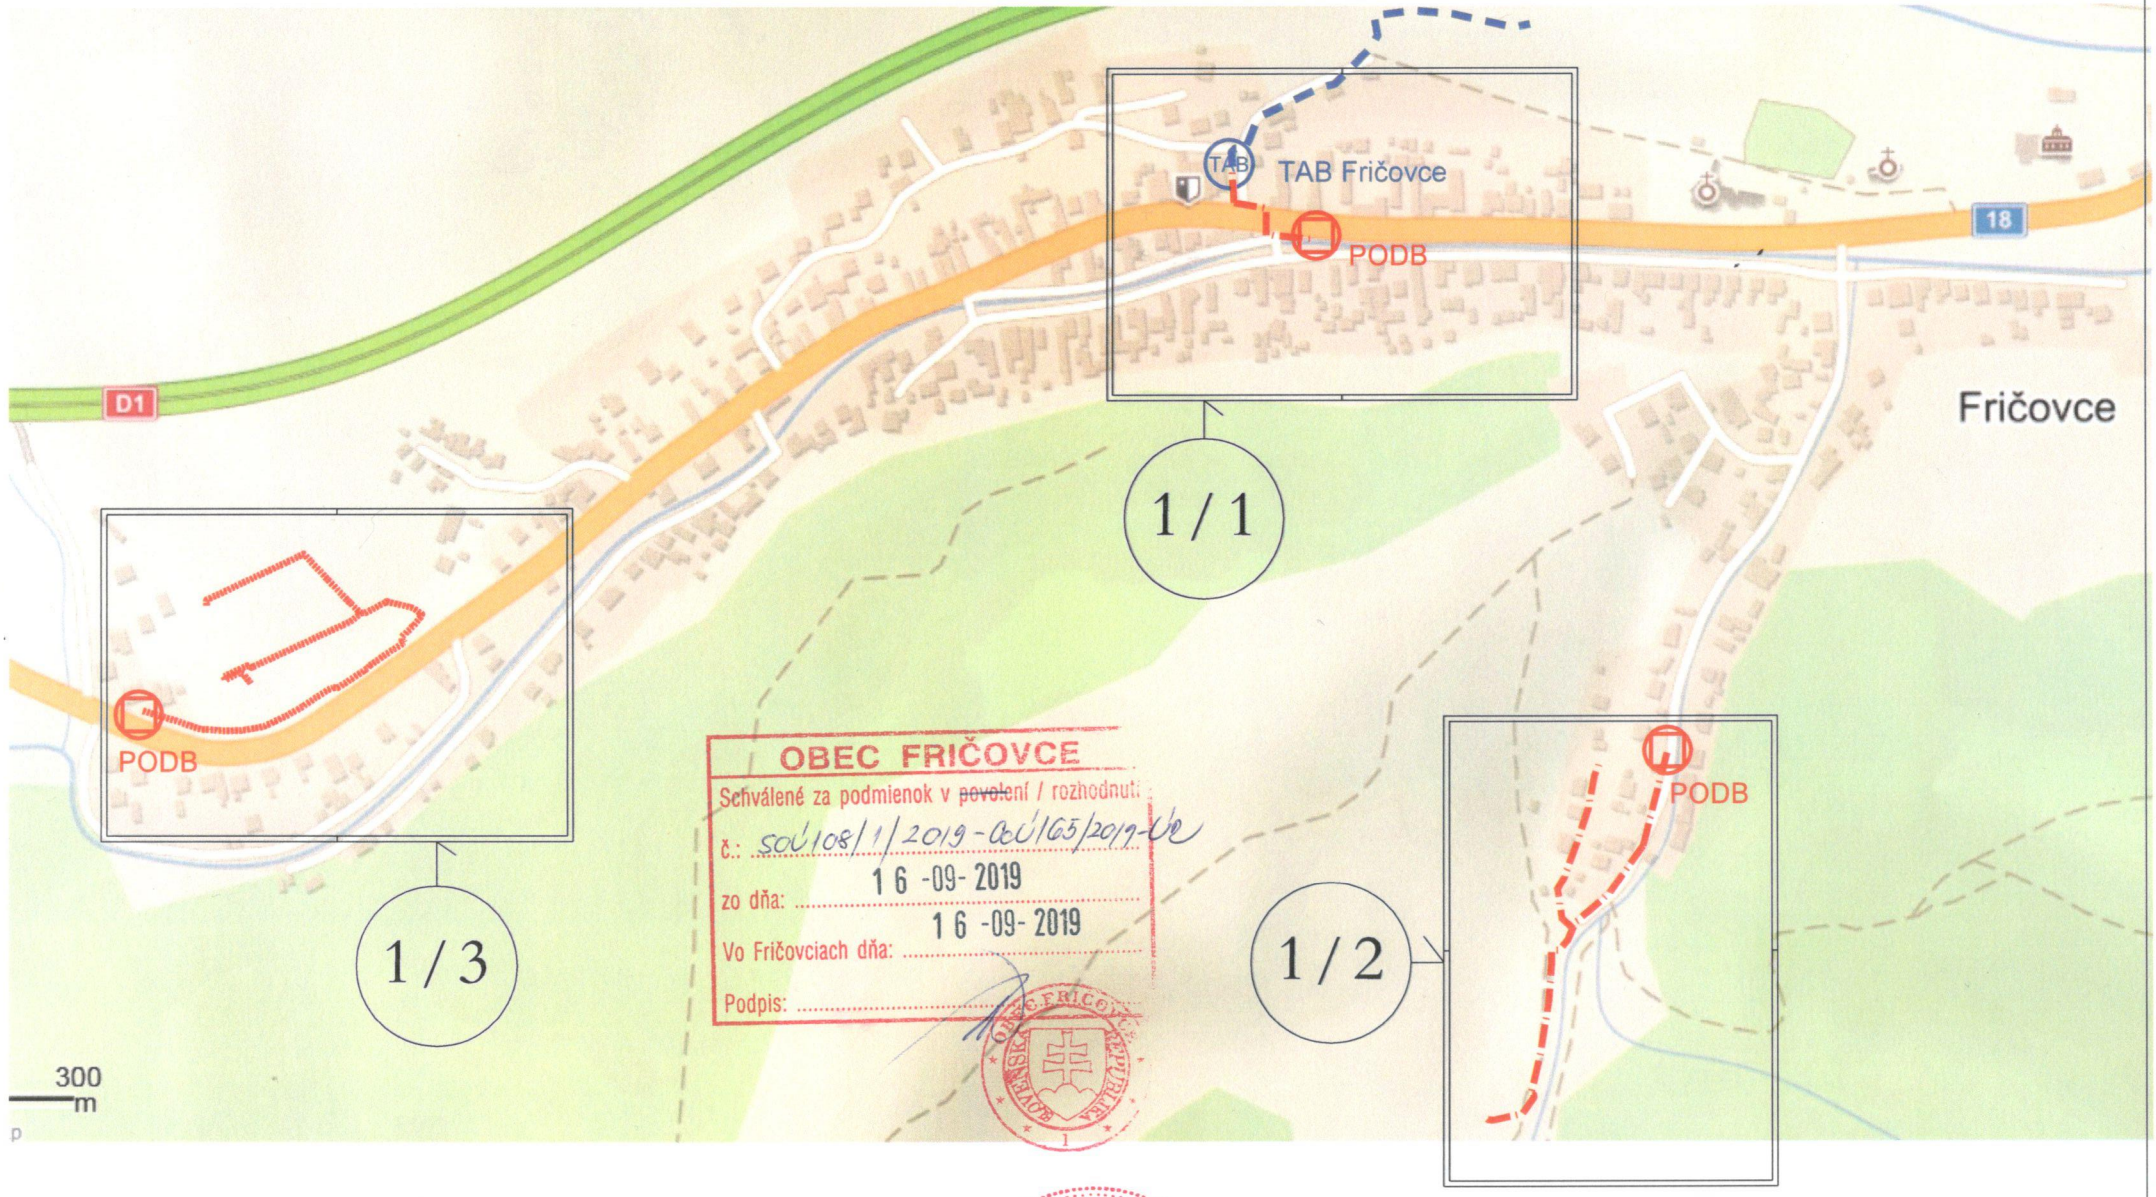


OBEC FRIČOVCE
Schválené za podmienok v ~~povolení~~ / rozhodnutí
č.: SOÚ108/1/2019-OÚ165/2019-Ho
zo dňa: 16 -09- 2019
Vo Fričovciach dňa: 16 -09- 2019
Podpis:

LEGENDA:

- PODB - navrh. telekomunikačný objekt
- TAB - exist. telekomunikačný objekt
- Navrhovaná trasa pre opt. kábel
- Existujúca trasa optického kábla

1

Ing. František HRICKO
autorizovaný stavebný inžinier
komplexné architektonické a inžinierske služby
4530 * A2

Kreslil :	Ing. F. Hricko		Telekomunik s.r.o. Projektová a inžinierska kancelária E-mail: telekomunik@telekomunik.sk
Vypracoval :	Ing. F. Hricko		
Kontroloval :	Ing. Š. Šipoš		
Zod. projektant :	Ing. Š. Šipoš		
Názov akcie :		Dátum : Máj, 2019	
INS_FTTH_PO_CHNV_06_Fricovce		Stupeň : UK	Mierka :
Prehľadový plán + klad listov		Formát : A4	č. výkresu : 1 / A
Investor :	Slovak Telekom, a.s.	č. zákazky :	