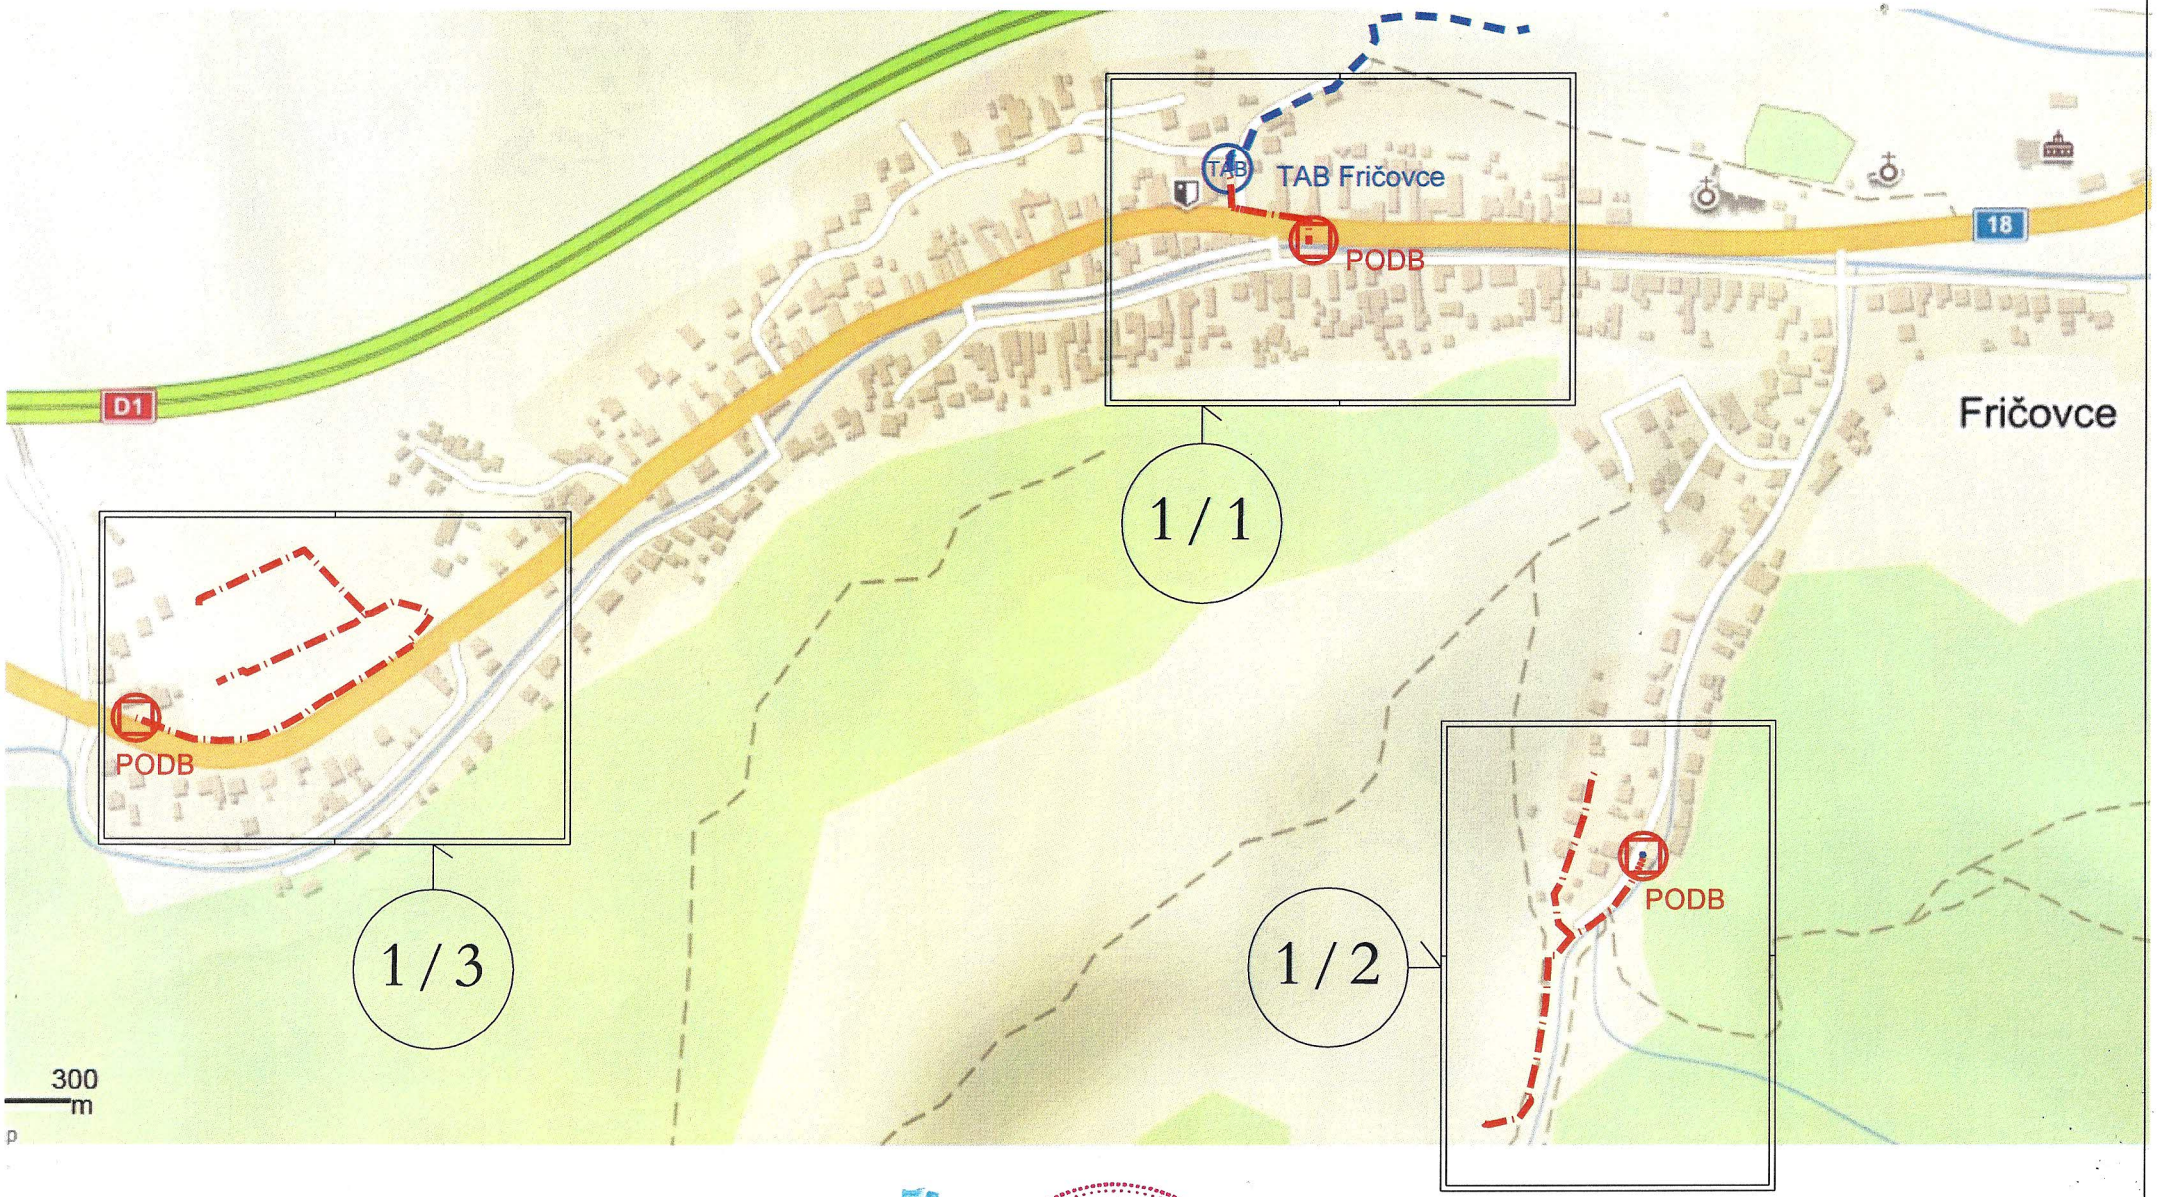


LEGENDA:

- PODB - navrh. telekomunikačný objekt
- TAB - exist. telekomunikačný objekt
- Navrhovaná trasa výkopu pre opt. kábel
- Existujúca trasa optického kábla

Ing. František HRICKO
autorizovaný stavebný inžinier
Komplexná architektonické a inžinierske služby
4530 * A2

Kreslil :	Ing. F. Hricko	
Vypracoval :	Ing. F. Hricko	
Kontroloval :	Ing. Š. Šipoš	
Zod. projektant :	Ing. Š. Šipoš	

Názov akcie :
INS_FTTH_PO_CHNV_06_Fricovce
Prehľadový plán + klad listov

Investor : Slovak Telekom, a.s.

TELEKOMUNIK S.R.O.
Projektová a inžinierska kancelária
E-mail: telekomunik@telekomunik.sk

Dátum :	Máj, 2019
Stupeň : UK	Mierka :
Formát : A4	č. výkresu : 1 / A
	č. zákazky :