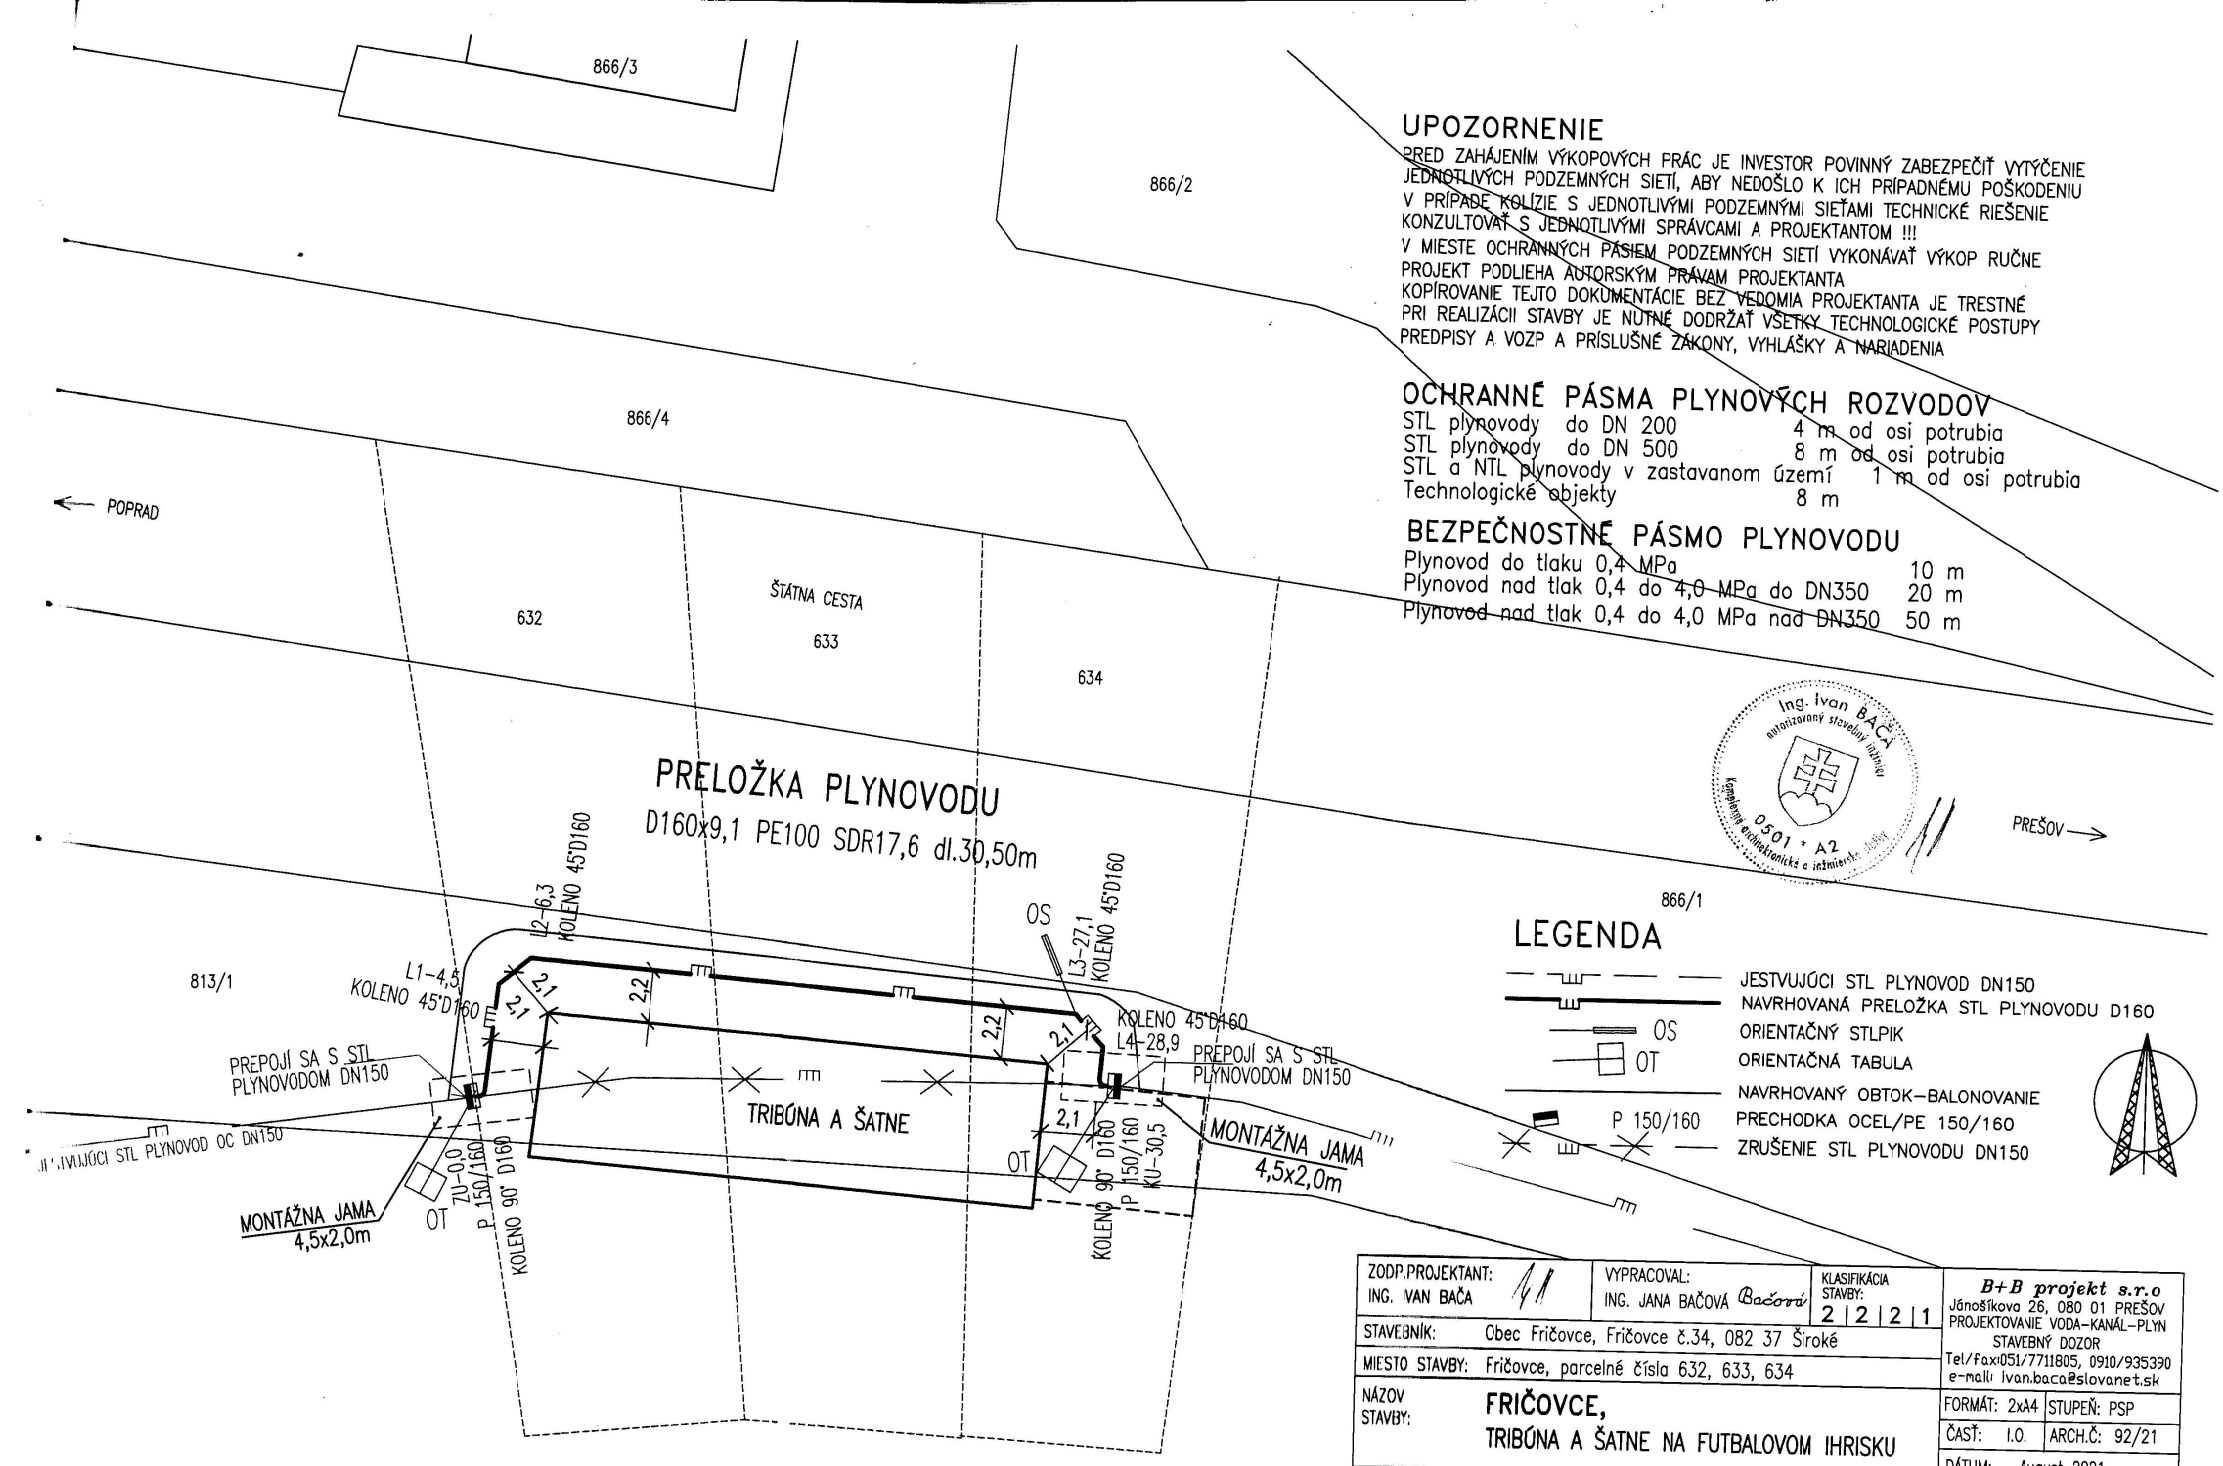


UPOZORNENIE

PRED ZAHÁJENÍM VÝKOPOVÝCH PRÁC JE INVESTOR POVINNÝ ZABEZPEČIŤ VYTÝČENIE JEDNOTLIVÝCH PODZEMNÝCH SIETÍ, ABY NEDOŠLO K ICH PRÍPADNÉMU POŠKODENIU
V PRÍPADE KOLÍZIE S JEDNOTLIVÝMI PODZEMNÝMI SIEŤAMI TECHNICKÉ RIEŠENIE KONZULTOVAŤ S JEDNOTLIVÝMI SPRÁVCAMI A PROJEKTANTOM !!!
V MIESTE OCHRANNÝCH PÁSIEM PODZEMNÝCH SIETÍ VYKONÁVAŤ VÝKOP RUČNE
PROJEKT PODLIEHA AUTORSKÝM PRÁVAM PROJEKTANTA
KOPÍROVANIE TEJTO DOKUMENTÁCIE BEZ VEDOMIA PROJEKTANTA JE TRESTNÉ
PRI REALIZÁCII STAVBY JE NUTNÉ DODRŽAŤ VŠETKY TECHNOLOGICKÉ POSTUPY PREDPISY A VOZP A PRÍSLUŠNÉ ZÁKONY, VYHLÁŠKY A NARIADENIA

OCHRANNÉ PÁSMA PLYNOVÝCH ROZVODOV

STL plynovody	do DN 200	4 m od osi potrubia
STL plynovody	do DN 500	8 m od osi potrubia
STL a NTL plynovody v zastavanom území		1 m od osi potrubia
Technologické objekty		8 m

BEZPEČNOSTNÉ PÁSMO PLYNOVODU

Plynovod do tlaku 0,4 MPa	10 m
Plynovod nad tlak 0,4 do 4,0 MPa do DN350	20 m
Plynovod nad tlak 0,4 do 4,0 MPa nad DN350	50 m

Ing. Ivan BAČA autorizovaný stavebný inžinier Komora stavebných inžinierov 0501 * A2

LEGENDA

- JESTVUJÚCI STL PLYNOVOD DN150
- NAVRHOVANÁ PRELOŽKA STL PLYNOVODU D160
- OS ORIENTAČNÝ STĽPIK
- OT ORIENTAČNÁ TABULA
- NAVRHOVANÝ OBTOK–BALONOVANIE
- P 150/160 PRECHODKA OCEĽ/PE 150/160
- ZRUŠENIE STL PLYNOVODU DN150

ZODP.PROJEKTANT: ING. VAN BAČA	VYPRACOVAL: ING. JANA BAČOVÁ	KLASIFIKÁCIA STAVBY: 2 | 2 | 2 | 1	**B+B projekt s.r.o** Jánošíkova 26, 080 01 PREŠOV PROJEKTOVANIE VODA–KANÁL–PLYN STAVEBNÝ DOZOR Tel/fax:051/7711805, 0910/935390 e-mail: ivan.baca@slovanet.sk
STAVEBNÍK:	Obec Fričovce, Fričovce č.34, 082 37 Široké		
MIESTO STAVBY:	Fričovce, parcelné čísla 632, 633, 634		
NÁZOV STAVBY:	**FRIČOVCE, TRIBÚNA A ŠATNE NA FUTBALOVOM IHRISKU**		FORMÁT: 2xA4 | STUPEŇ: PSP
			ČASŤ: I.O. | ARCH.Č.: 92/21
			DÁTUM: August 2021
OBJEKT:	**SO 02 PRELOŽKA STL PLYNOVODU**		MIERKA: 1 : 200
OBSAH:	**SITUÁCIA PRELOŽKY STL PLYNOVODU**		VÝKRES Č: 3