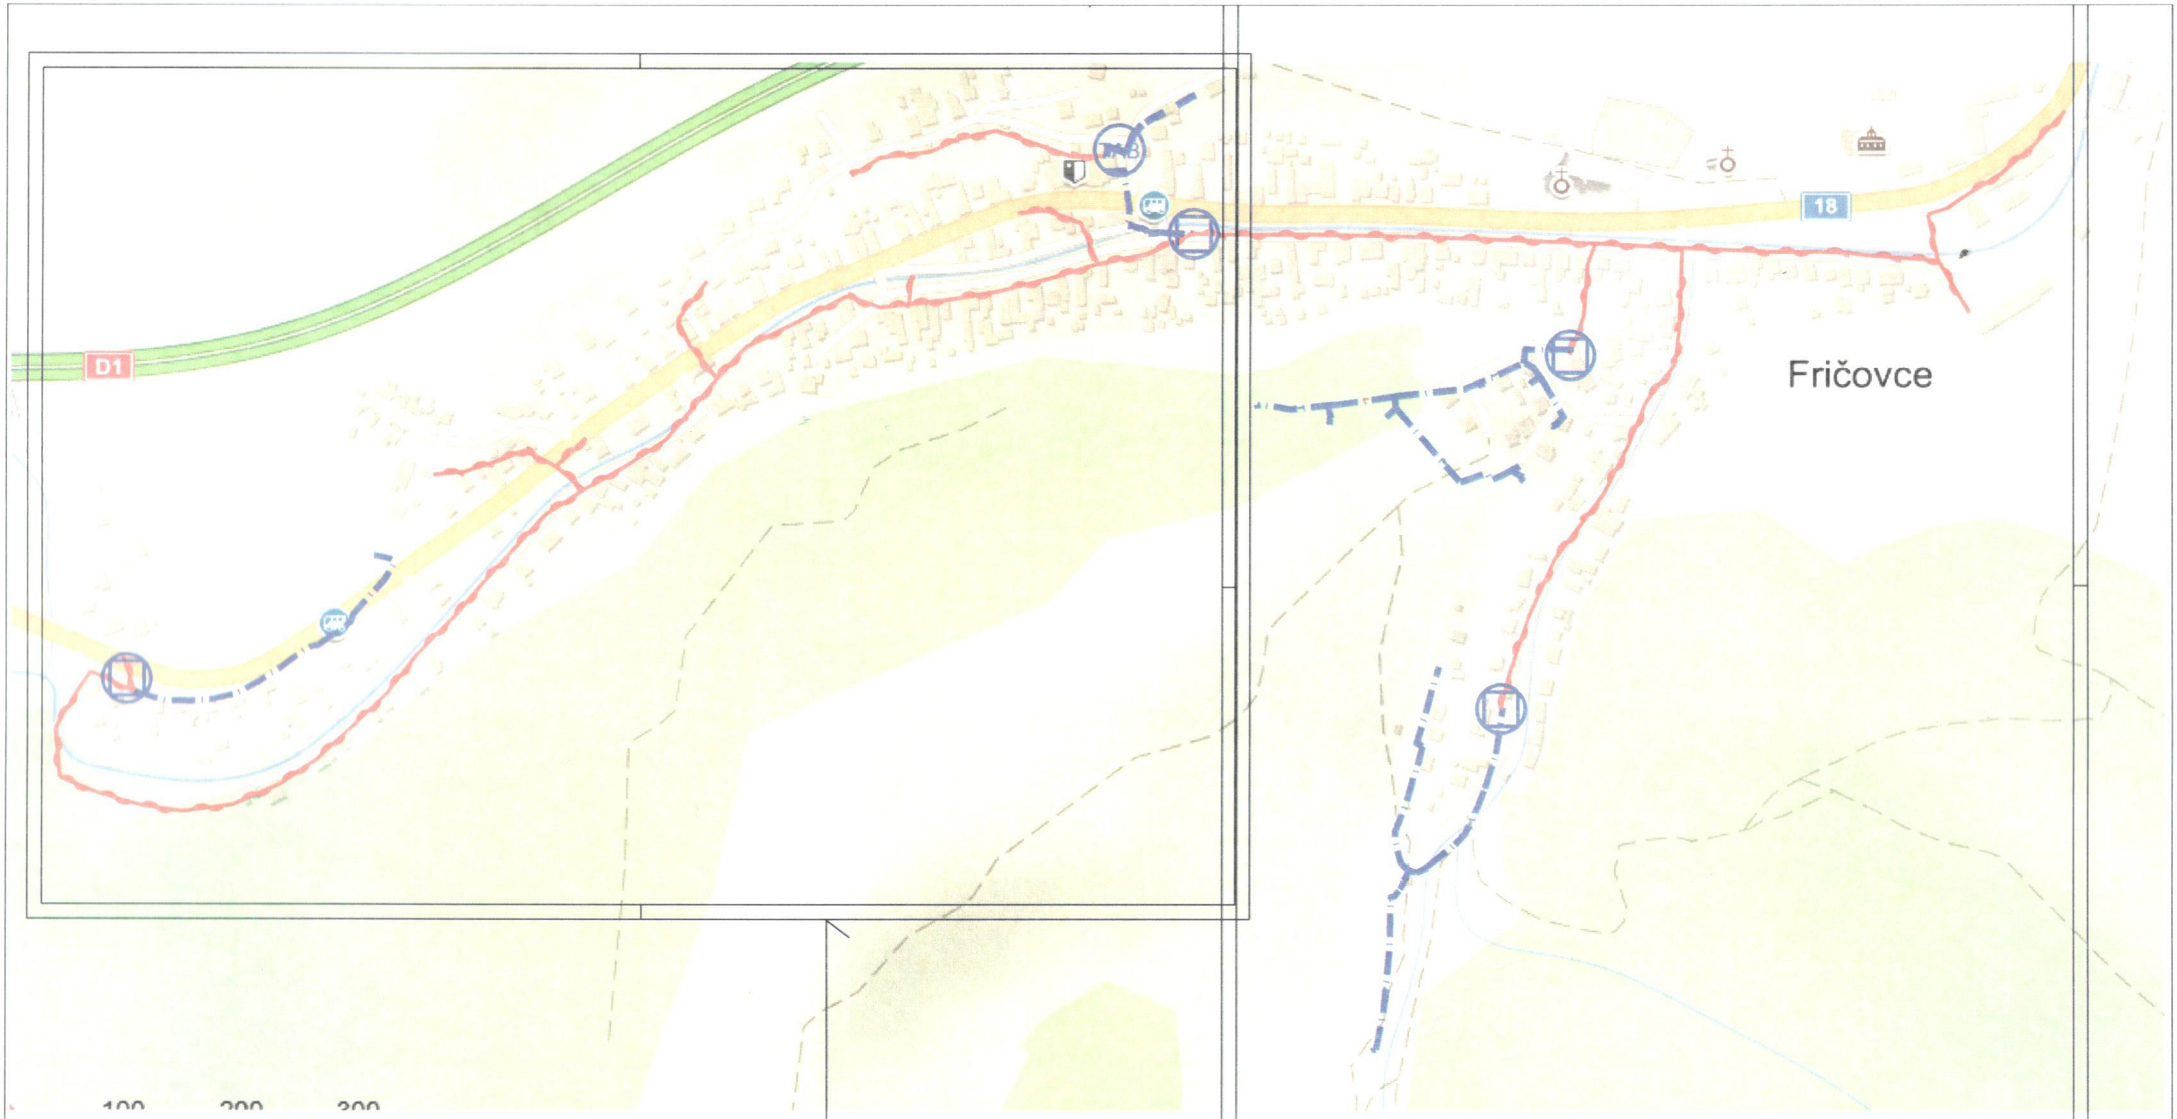



1/1

1/2

LEGENDA:


- Navrh. rozvádzacia skriňa - PODB - pôvodná časť UR
- TAB - exist. telekomunikačný objekt - pôvodná časť UR
- Navrhovaná úložná trasa pre opt. kábel - pôvodná časť UR
- Navrhovaná nadzemná trasa optického kábla - nová časť UR

| | | |
|---|---|---|
| Kreslil : | Ing. F. Hricko | |
| Vypracoval : | Ing. F. Hricko | |
| Kontroloval : | Ing. Š. Šipoš | |
| Zod. projektant : | Ing. Š. Šipoš | |

Ing. František HRICKO
autorizovaný stavebný inžinier
4530 * A2
Komora autorizovaných architektov a inžinierskych stavieb

**TELEKOMUNIK** s.r.o.
PROJEKTOVÁ A INŽINIERSKA KANCELÁRIA
E-mail: telekomunik@telekomunik.sk

| | |
|---|---|
| Názov akcie : | Dátum : Október, 2020 |
| INS_FTTH_PO_CHNV_06_Fricovce | Stupeň : UK / Mierka : |
| Prehľadový plán + klad listov | Formát : A4 / č. výkresu : 1 / A |
| Investor : Slovak Telekom, a.s. | č. zákazky : |

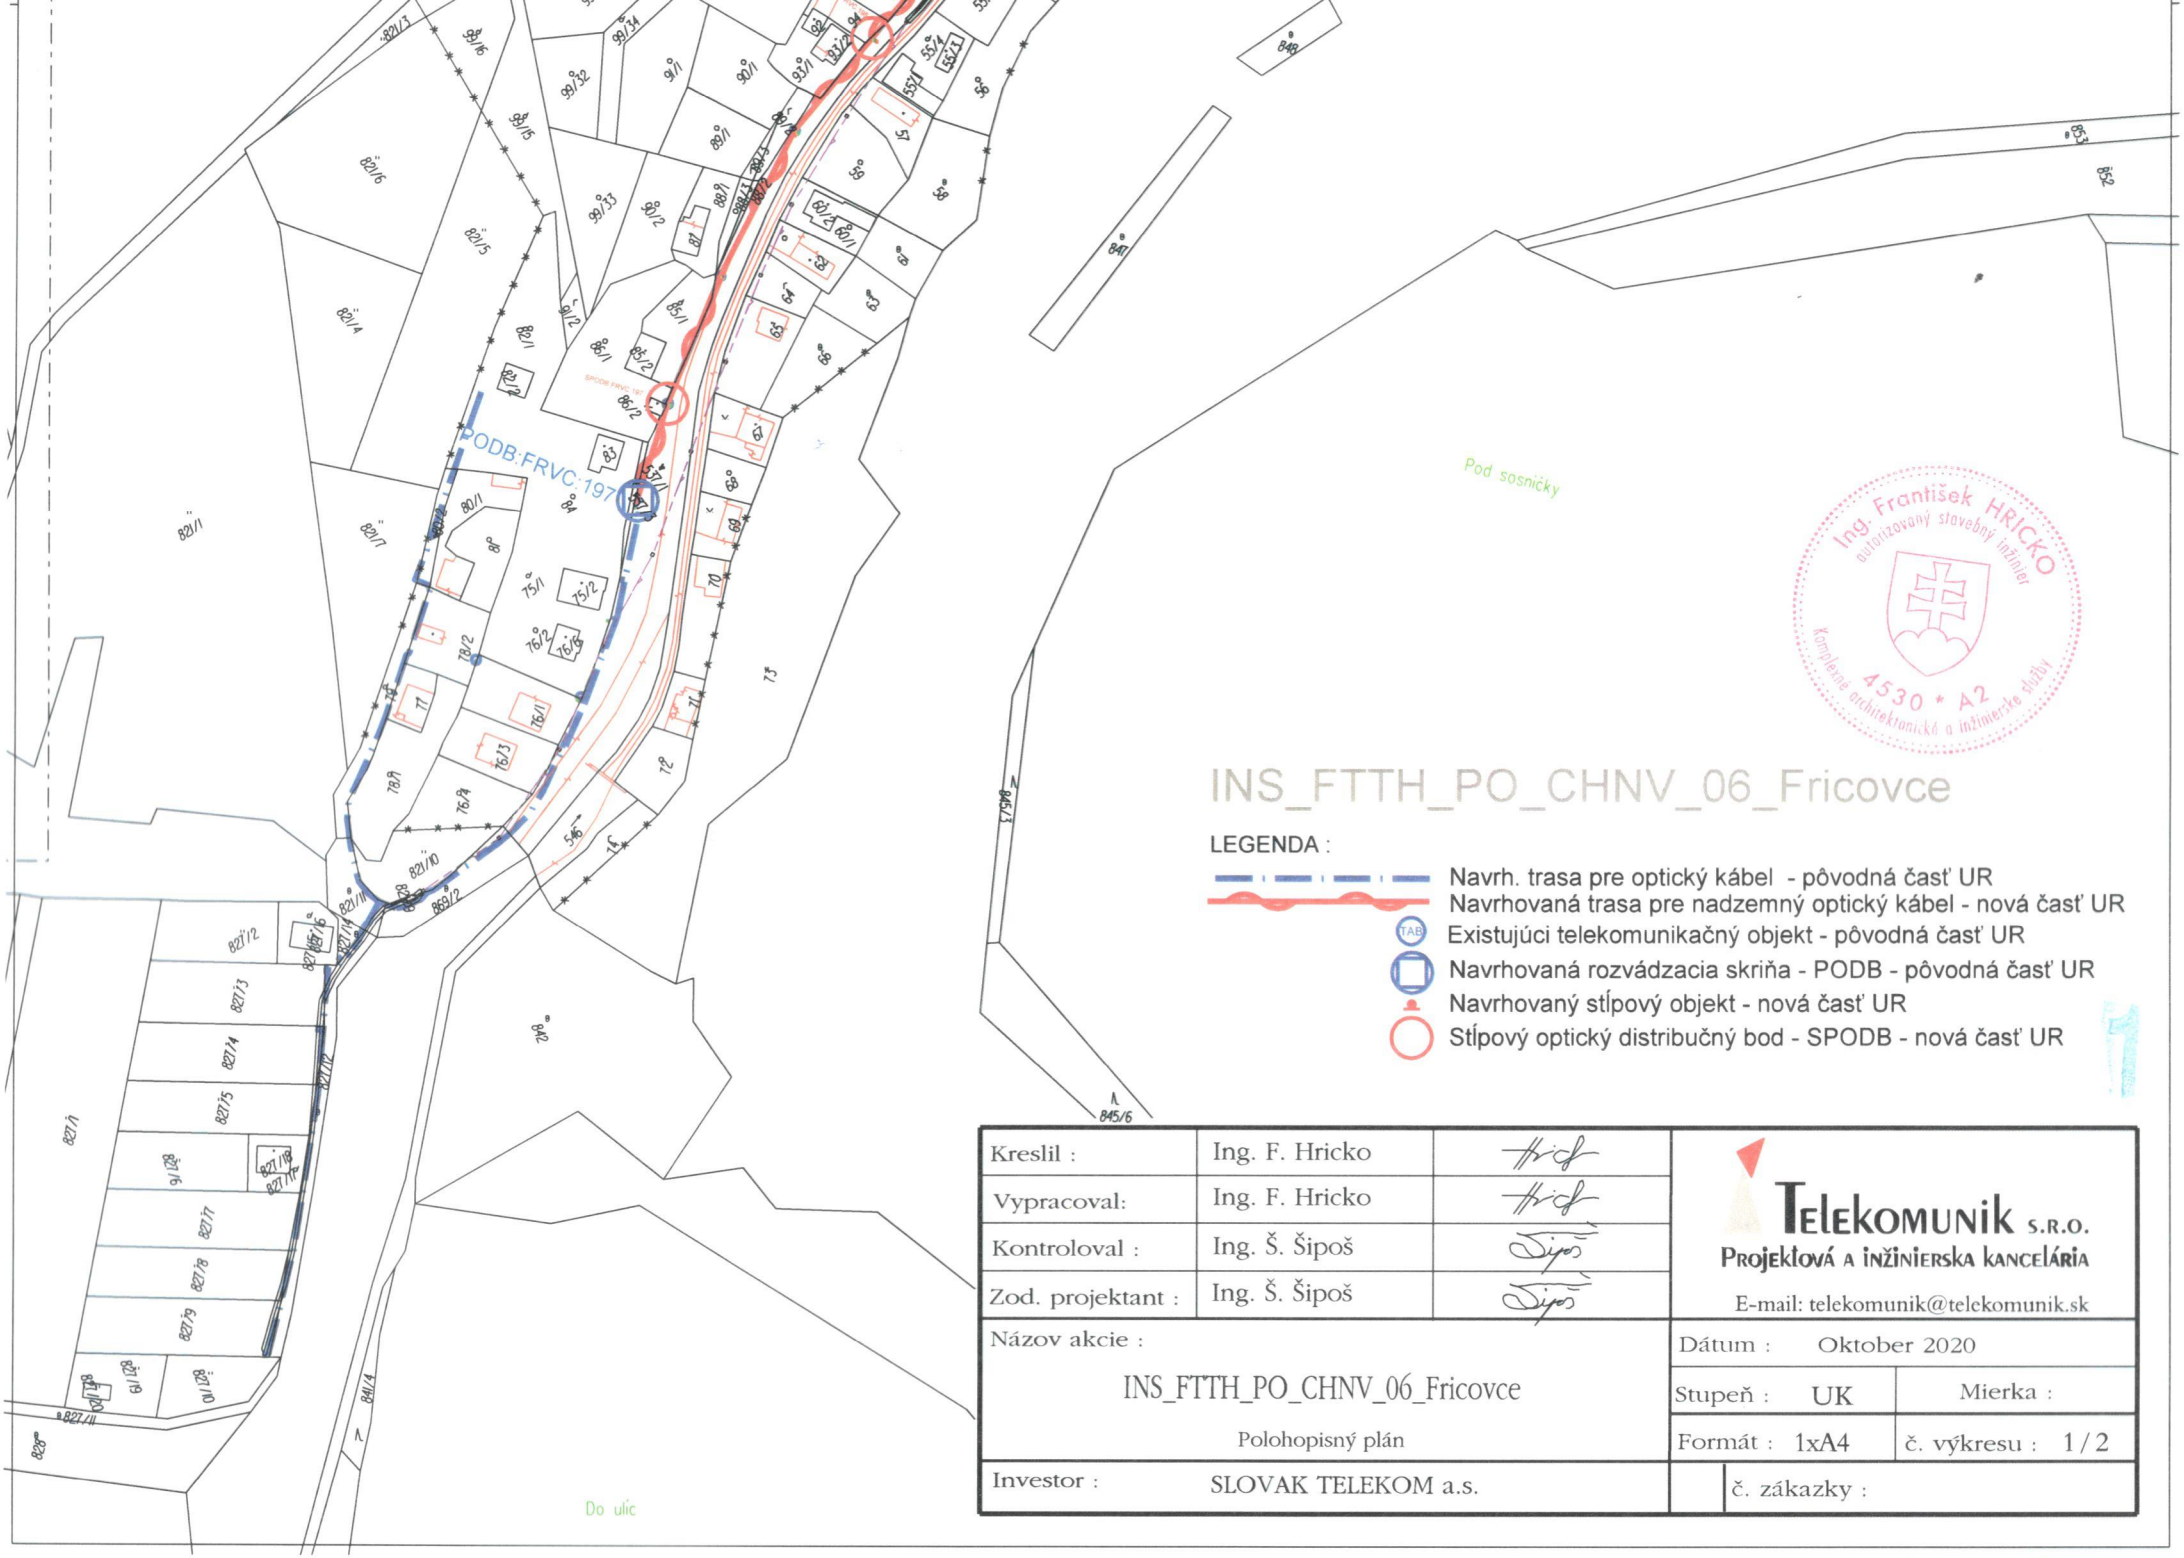


Ing. František HRICKO
autorizovaný stavebný inžinier
4530 * A2
komplexné architektonické a inžinierske služby

# INS_FTTH_PO_CHNV_06_Fricovce

LEGENDA :

- Navrh. trasa pre optický kábel - pôvodná časť UR
- Navrhovaná trasa pre nadzemný optický kábel - nová časť UR
- TAB Existujúci telekomunikačný objekt - pôvodná časť UR
- Navrhovaná rozvádzacia skriňa - PODB - pôvodná časť UR
- Navrhovaný stĺpový objekt - nová časť UR
- Stĺpový optický distribučný bod - SPODB - nová časť UR

| | | |
|---|---|---|
| Kreslil : | Ing. F. Hricko | |
| Vypracoval: | Ing. F. Hricko | |
| Kontroloval : | Ing. Š. Šipoš | |
| Zod. projektant : | Ing. Š. Šipoš | |


TELEKOMUNIK S.R.O.
PROJEKTOVÁ A INŽINIERSKA KANCELÁRIA
E-mail: telekomunik@telekomunik.sk


Názov akcie :

INS_FTTH_PO_CHNV_06_Fricovce

Polohopisný plán

Dátum : Oktober 2020

Stupeň : UK


Mierka :

Formát : 1xA4


č. výkresu : 1 / 2

Investor : SLOVAK TELEKOM a.s.

č. zákazky :

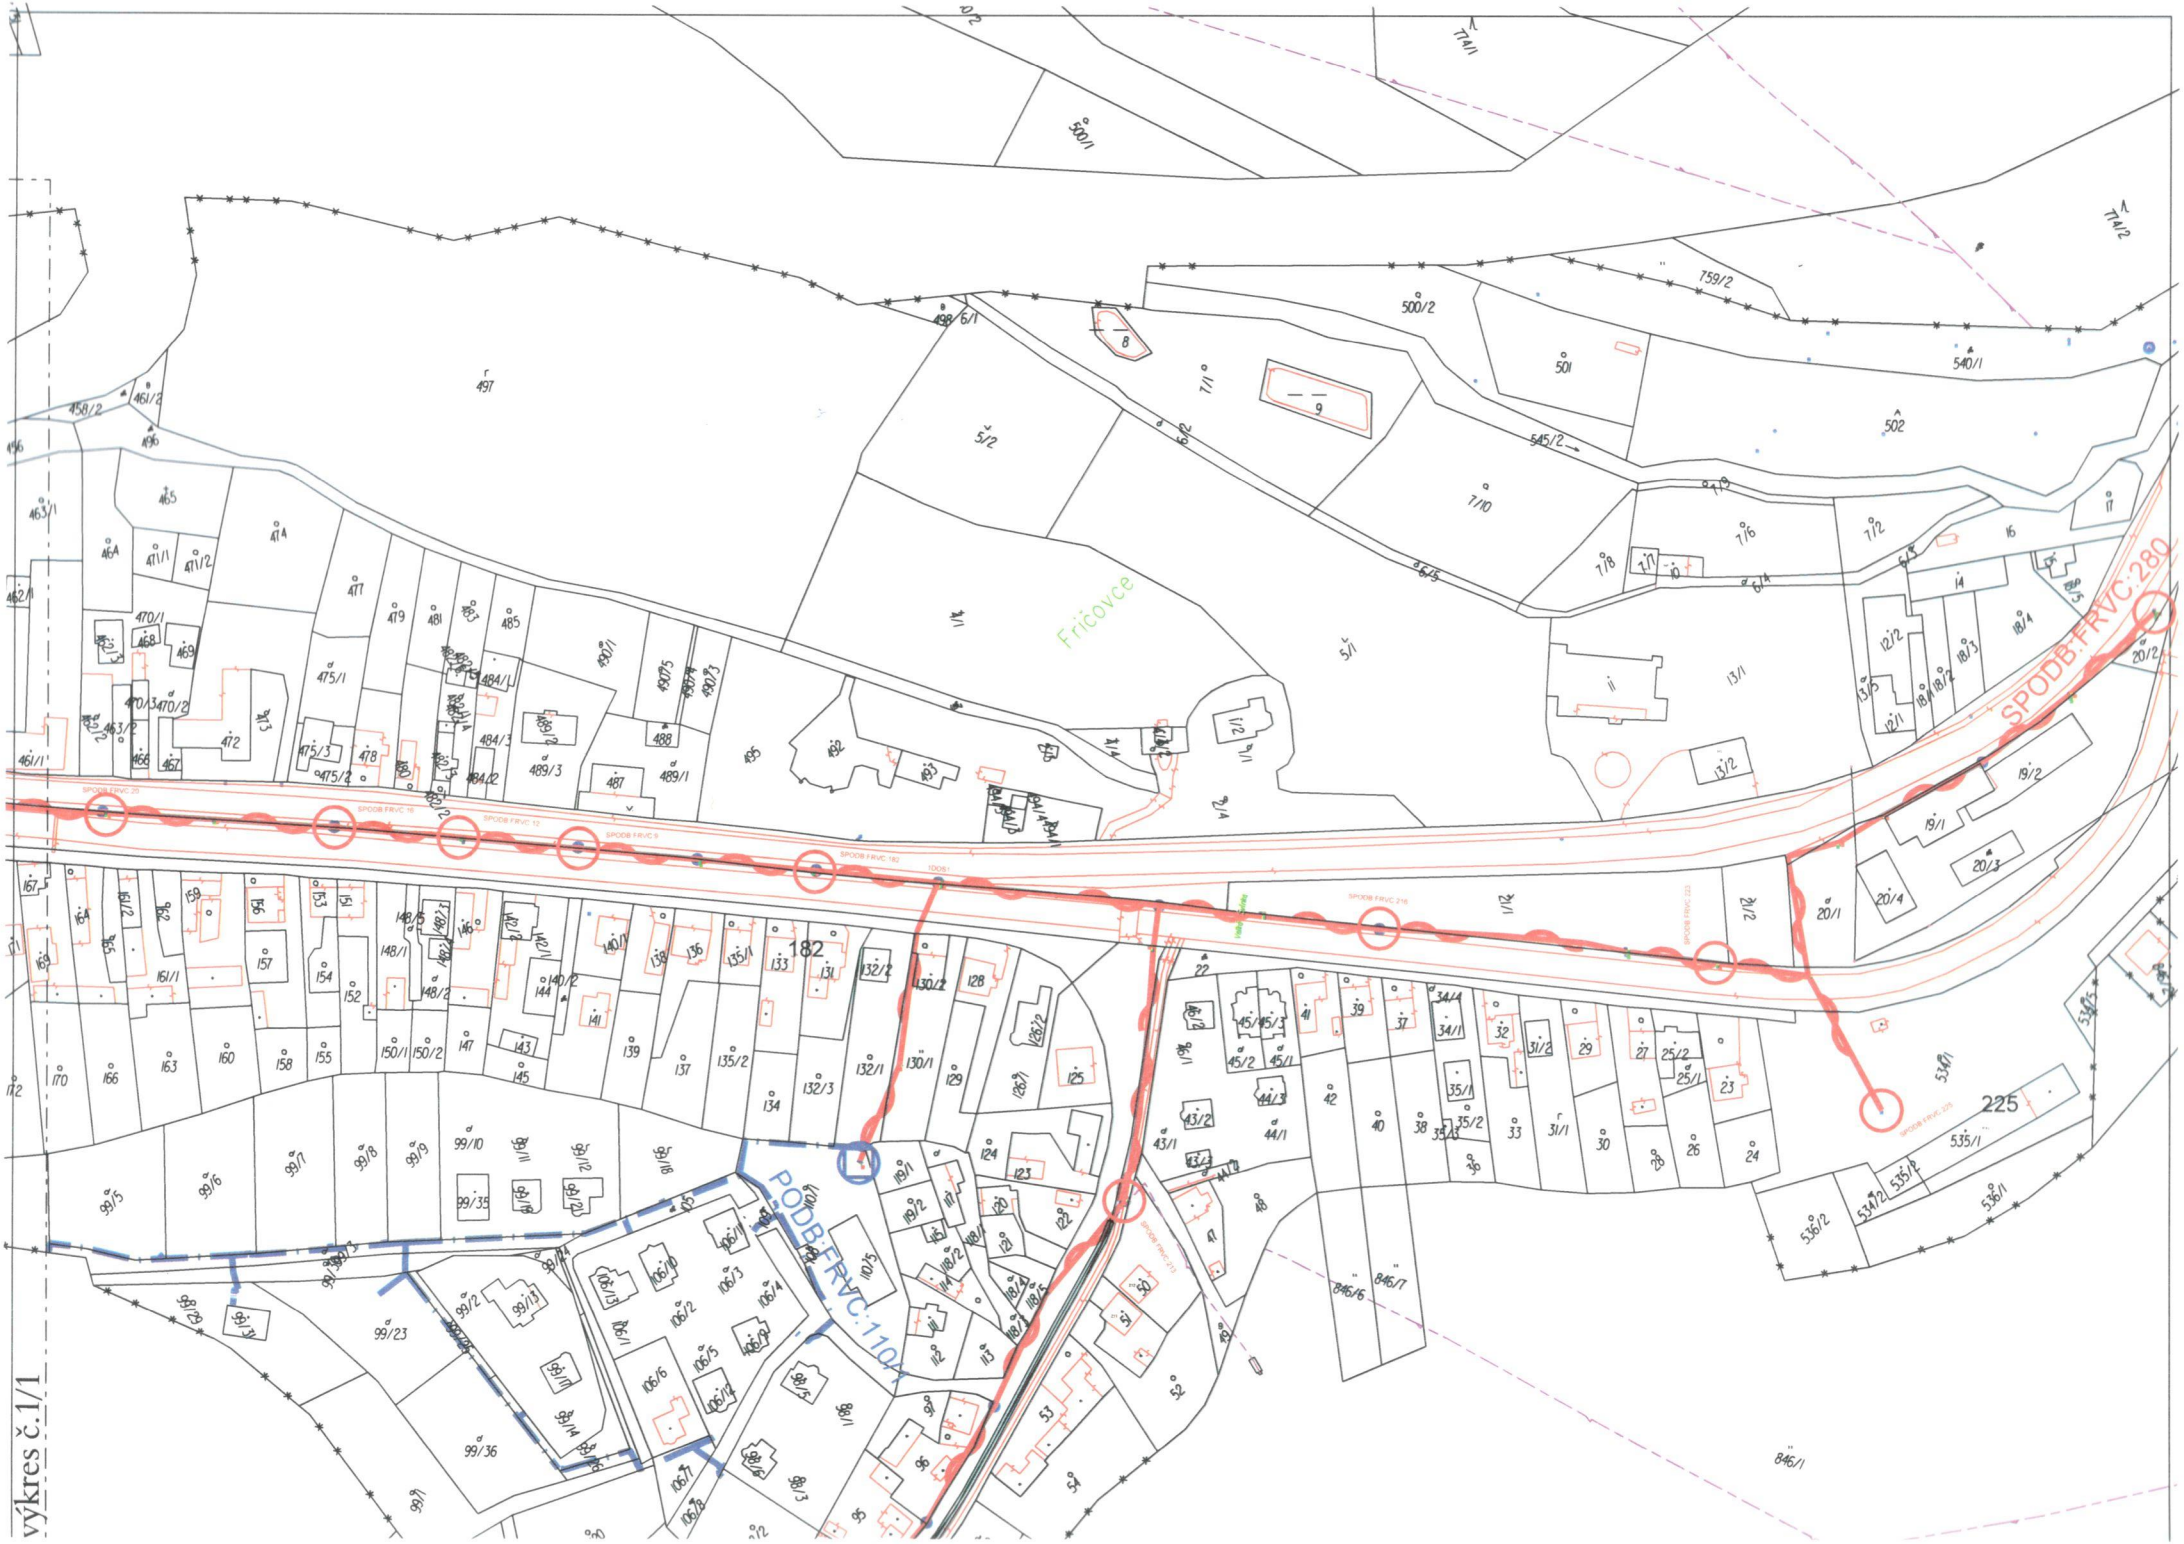


výkres č.1/1

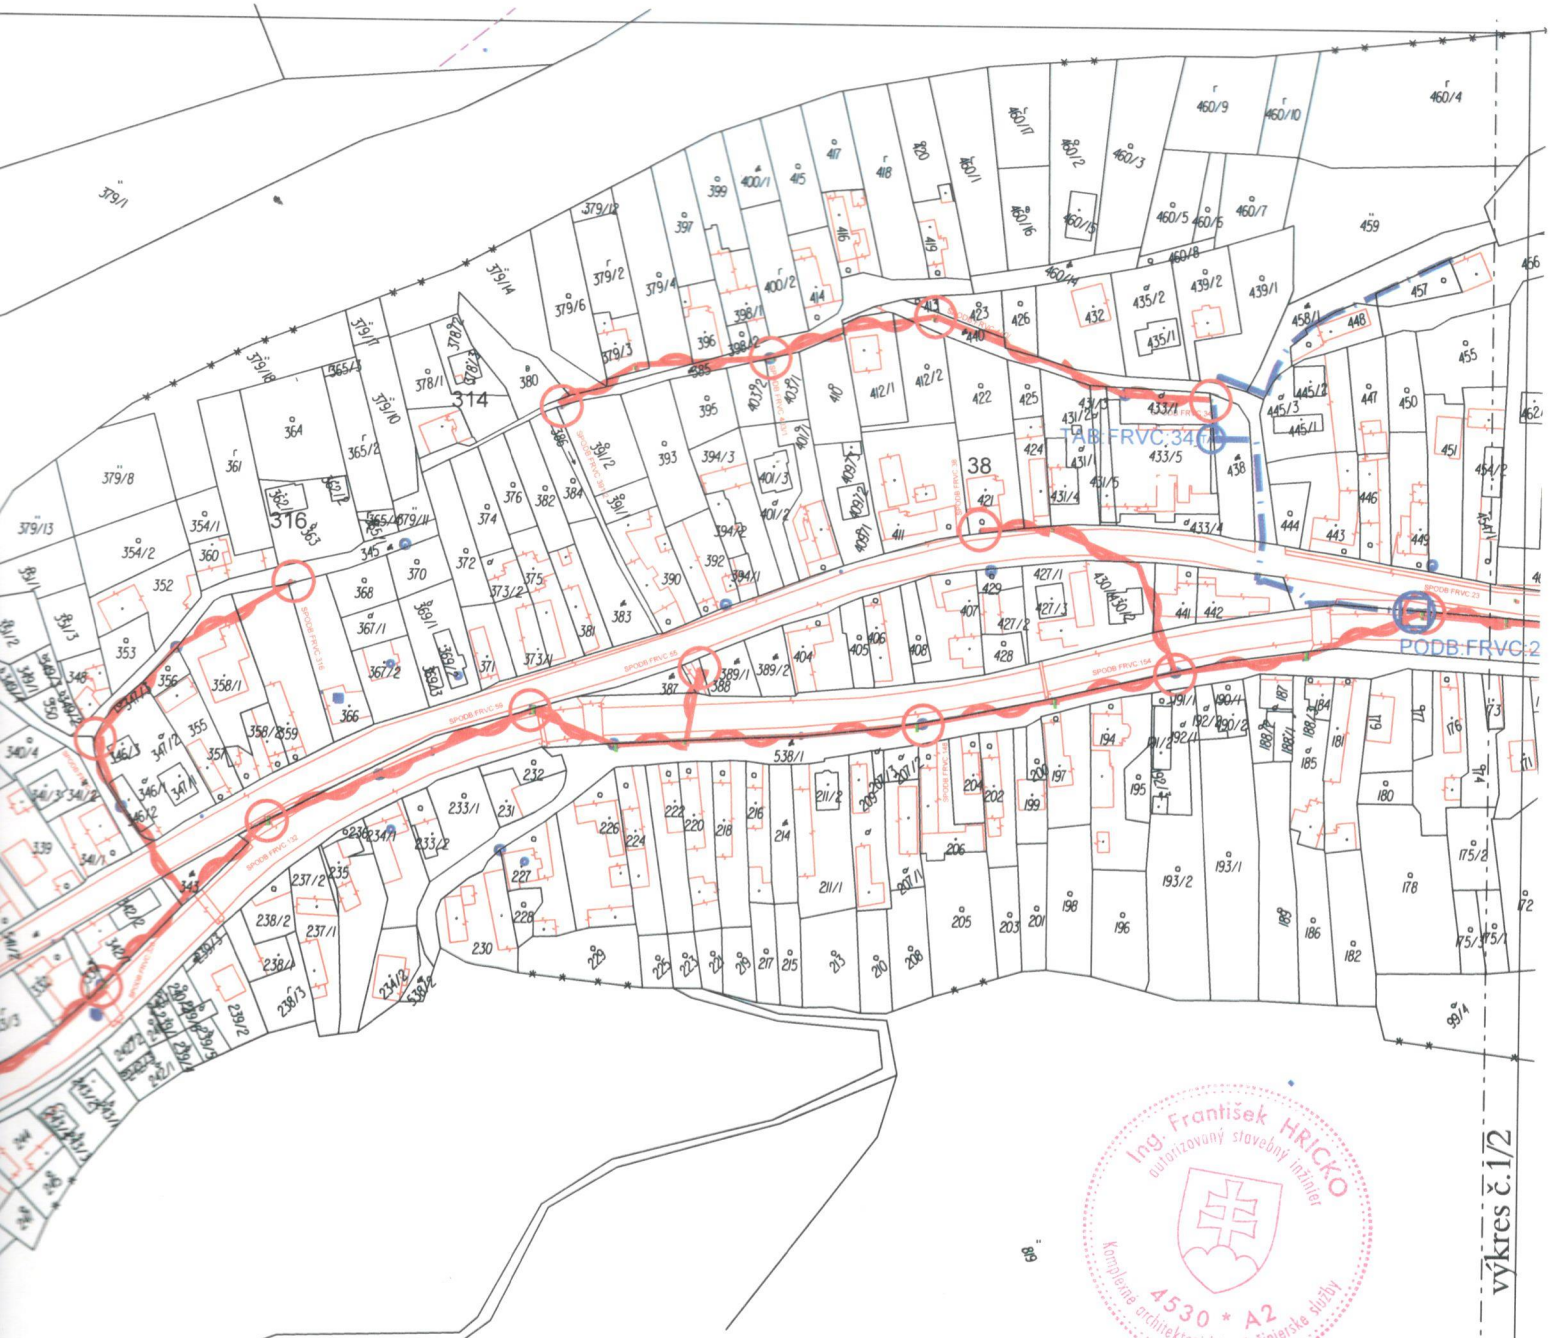


výkres č.1/2

Ing. František HRICKO
autorizovaný stavebný inžinier
4530 * A2
Komplexné architektonické a inžinierske služby

# INS_FTTH_PO_CHNV_06_Fricovce

LEGENDA :

- Navrh. úložná trasa pre optický kábel - pôvodná časť UR
- Navrhovaná trasa pre nadzemný optický kábel - nová časť UR
- Existujúci telekomunikačný objekt - pôvodná časť UR
- Navrhovaná rozvádzacia skriňa - PODB - pôvodná časť UR
- Navrhovaný stĺpový objekt - nová časť UR
- Stĺpový optický distribučný bod - SPODB - nová časť UR

| | | |
|---|---|---|
| Kreslil : | Ing. F. Hricko | |
| Vypracoval: | Ing. F. Hricko | |
| Kontroloval : | Ing. Š. Šipoš | |
| Zod. projektant : | Ing. Š. Šipoš | |


TELEKOMUNIK S.R.O.
PROJEKTOVÁ A INŽINIERSKA KANCELÁRIA
E-mail: telekomunik@telekomunik.sk



Názov akcie :

INS_FTTH_PO_CHNV_06_Fricovce

Polohopisný plán

Investor : SLOVAK TELEKOM a.s.

| | |
|---|---|
| Dátum : | Oktober 2020 |
| Stupeň : UK | Mierka : |
| Formát : 2xA4 | č. výkresu : 1 / 1 |
| | č. zákazky : |

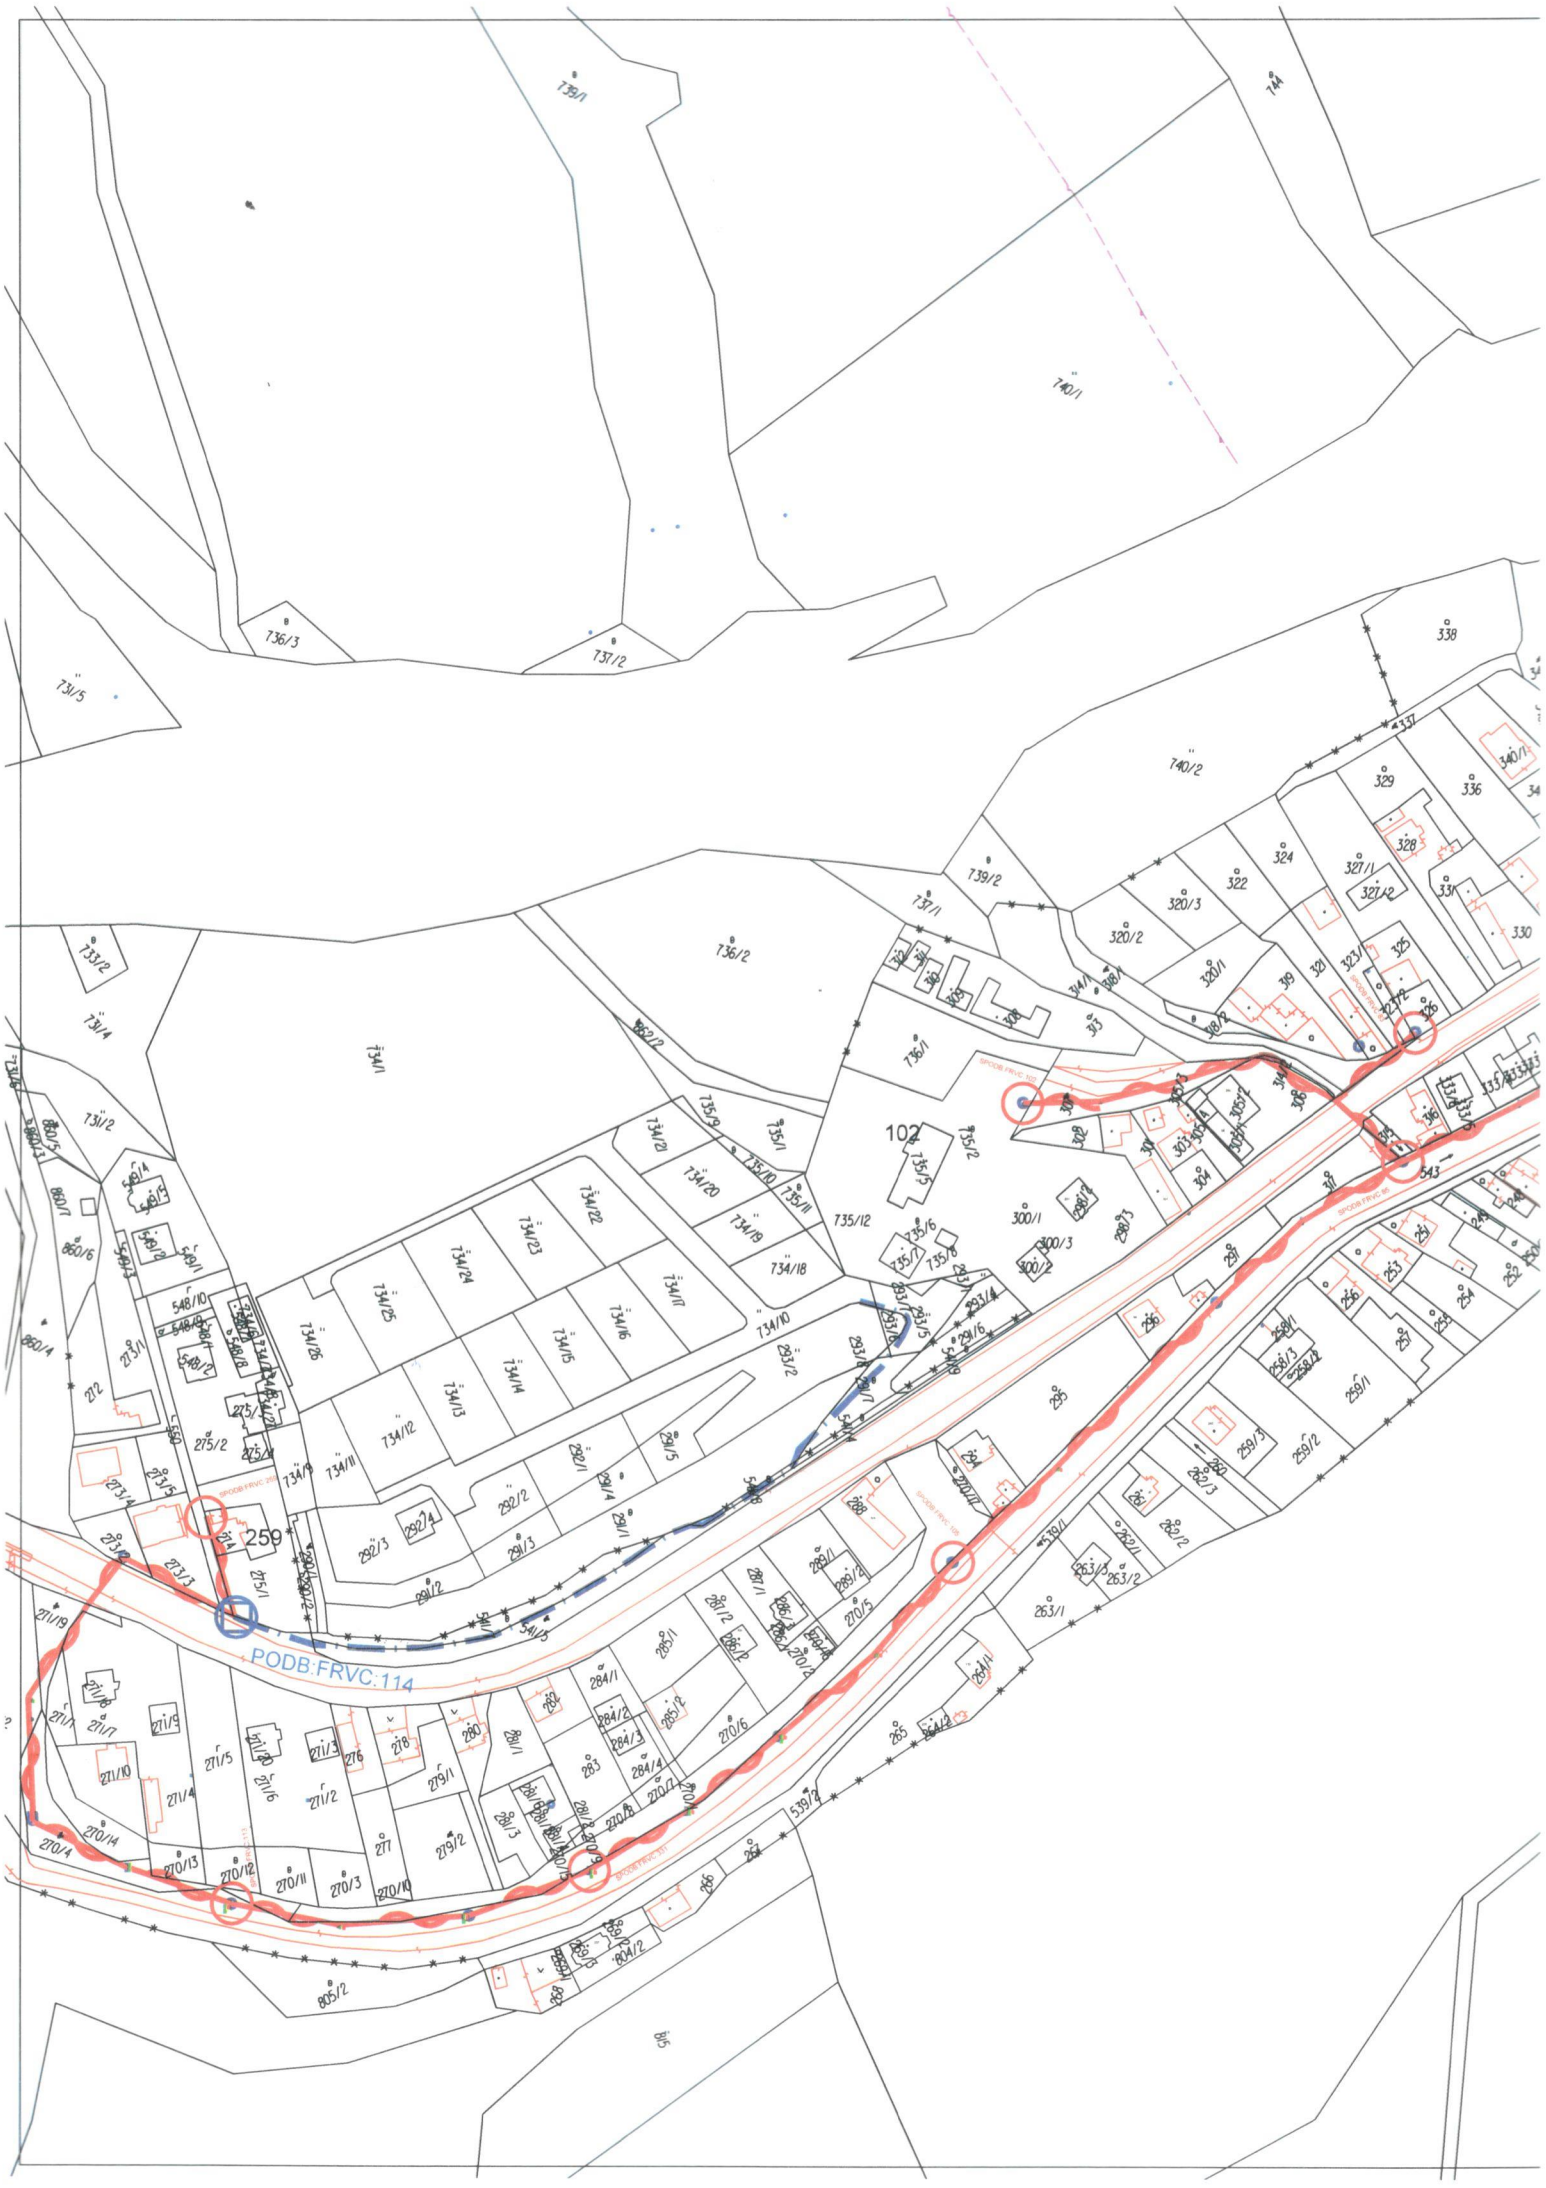
102
259
PODB:FRVC:114