


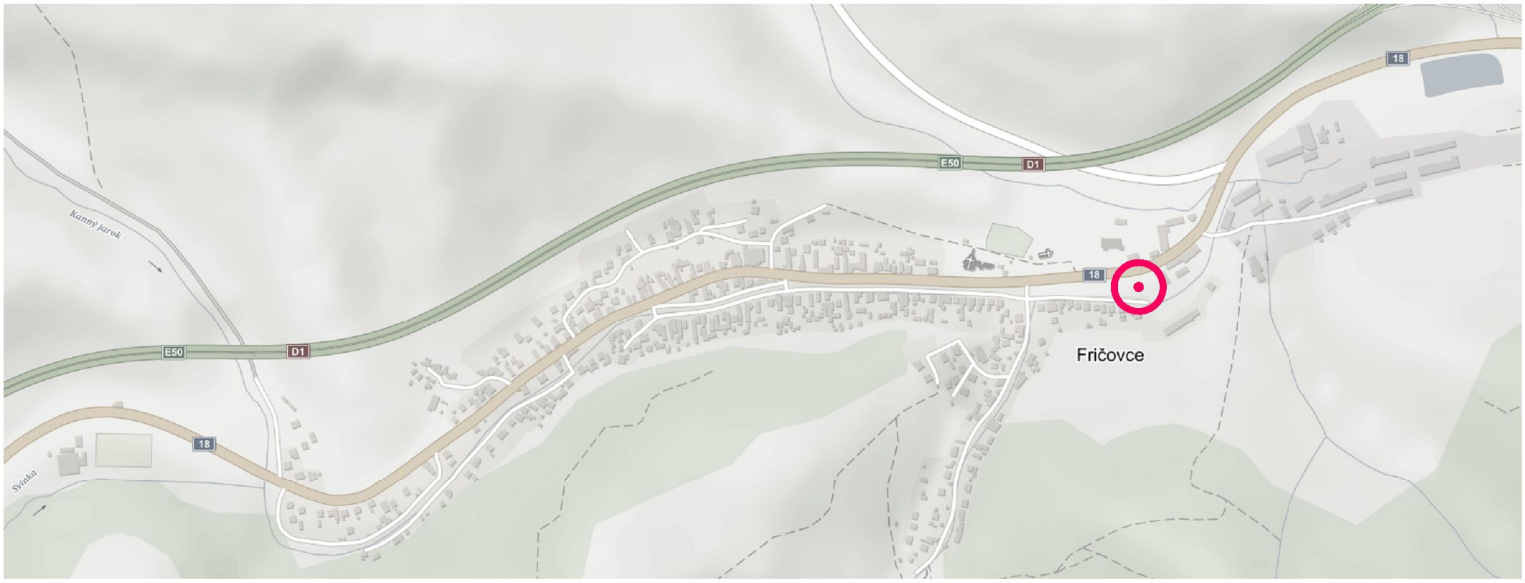

VYPRACOVAL:	ZODPOVEDNÝ PROJEKTANT:	HLAVNÝ INŽINIER PROJEKTU:
Ing. MIROSLAV LEŠKO	Ing. MIROSLAV LEŠKO	Ing. MIROSLAV LEŠKO

STAVEBNÍK: OBEC FRIČOVCE, FRIČOVCE 34, 082 37

MIESTO STAVBY: OBEC FRIČOVCE

STAVBA:

FRIČOVCE – MULTIFUNKČNÉ IHRISKO

PRÍLOHA: PREHĽADNÁ SITUÁCIA

miles projekt
+421 907 308 837
www.milesprojekt.com
miroslavlesko@gmail.com

DÁTUM:	FEBRUÁR 2018
ČÍSLO ZÁKAZKY:	18018
STUPEŇ PD:	DRS
MIERKA:	ČÍSLO PRÍLOHY: 1