

OBEC VÍŤAZ

Víťaz 111, 082 38 Víťaz

Číslo : FR-2024/301-OCÚ,VI/1086/3122/2024-OCÚ,SOÚ328/2024-ÚR vo Víťaze, dňa 05.12.2024
Vybavuje : Ing. Stanislav Štofaňak, SOÚ Široké
Č.t.: +421 51/7911 102

ROZHODNUTIE

Obec Víťaz ako príslušný určený stavebný úrad podľa § 119 ods.(3) v spojení s § 117 ods. (1) zákona č. 50/1976 Zb. zákona o územnom plánovaní a stavebnom poriadku v znení neskorších predpisov (v ďalšom texte „stavebný zákon“) vykonávajúci prenesený výkon štátnej správy podľa § 5 písm. a) zákona č. 608/2003 Z. z. o štátnej správe pre územné plánovanie, stavebný poriadok a bývanie a o zmene a doplnení zákona č. 50/1976 Zb. zákona o územnom plánovaní a stavebnom poriadku (stavebný zákon) v znení neskorších predpisov v spojení s § 27 ods. (1) zákona č. 369/1990 Zb. o obecnom zriadení v znení neskorších predpisov (v ďalšom texte „stavebný úrad“) prerokoval návrh na vydanie územného rozhodnutia o umiestnení stavby, ktorú dňa 10.09.2024 podal žiadateľ **Obec Fričovce** so sídlom **Fričovce 34, IČO: 00327026** na stavbu „**Zlepšenie bezpečnosti a prístupu k občianskej vybavenosti pre obyvateľov obce Fričovce – miestne cesty**“, ktorá pozostáva z objektu „**B: PREPOJOVACÍ CHODNÍK**“ v obci Fričovce, pozemky KN-C parc. č. 534/10, 534/11 katastrálne územie Fričovce. Po preskúmaní podania a doložených príloh v súlade s ust. § 36 až 38 stavebného zákona, v spojení s ustanoveniami zákona č. 71/1967 Zb. o správnom konaní (správny poriadok) v znení neskorších predpisov, na základe výsledku uskutočneného konania, vyhodnotení stanovísk a vyjadrení účastníkov konania a dotknutých orgánov a vyhodnotení námietok účastníkov konania rozhodol takto:

Podľa ust. § 39 a § 39a stavebného zákona a v súlade s ust. § 4 vyhlášky MŽP SR č. 453/2000 Z. z., ktorou sa vykonávajú niektoré ustanovenia stavebného zákona, v spojení s ust. § 46 zákona o správnom konaní v znení neskorších predpisov **vydáva**

rozhodnutie o umiestnení líniovej stavby.

Stavba „**Zlepšenie bezpečnosti a prístupu k občianskej vybavenosti pre obyvateľov obce Fričovce – miestne cesty**“ objekt „**B: PREPOJOVACÍ CHODNÍK**“ **sa umiestňuje** na pozemkoch KN-C parc. č. 534/10, 534/11 v obci Fričovce, katastrálne územie Fričovce tak, ako je to zakreslené v situačnom výkrese, ktorý tvorí neoddeliteľnú súčasť tohto rozhodnutia.

Popis stavby :

Navrhnuté sú chodníky pre peších pozostávajúce z vetvy A vetvy B. Účel chodníka je prepojenie jestvujúcich miestnych komunikácií. Celková plocha spevnených plôch je 263 m². Odvodnenie je navrhnuté vsakovaním do okolitých trávnatých plôch.

Vetva A bude mať šírku 1,5m a dĺžku 55,32 m. Kryt je navrhnutý z betónovej dlažby. Na trase vetvy sú navrhnuté schodiskové stupne v celkovom počte 34 ks, ktoré sú rozmiestnené na trase chodníka – 6 schodísk.

Vetva B bude mať dĺžku 42,43 m a šírku 4,25 m. Kryt je navrhnutý z asfaltového betónu. Vetva začína napojením na jestvujúcu miestnu komunikáciu a končí na začiatku vetvy A.

Právo k pozemkom, na ktorých sa povoľuje umiestnenie stavby :

Pozemky KN-C parc. č. 534/10, 534/11 sú vo vlastníctve obce Fričovce evidované na LV 437, druh pozemku – ostatná plocha. Pozemky sú umiestnené v zastavanom území obce.

Pre umiestnenie a projektovú prípravu stavby sa určujú tieto podmienky:

1. Umiestnenie líniovej stavby bude v súlade s výkresom č.3 – situácia, ktorý je súčasťou PD vypracovanej Ing. Miroslavom Leškom – autorizovaným stavebným inžinierom, ev. č. 5173*Z*I2, ktorá tvorí neoddeliteľnú súčasť tohto rozhodnutia.

2. Projektová dokumentácia stavby bude spracovaná oprávnenými osobami v zmysle ust. § 45, § 46, §47 stavebného zákona a v súlade s osobitnými predpismi, ako aj v súlade so súvisiacimi technickými normami a predpismi, hlavne z hľadiska bezpečnosti, hygienickej nezávadnosti a ochrany životného prostredia, v súlade s požiadavkami vyhl. MŽP SR č. 532/2002 Z. z. , ktorou sa ustanovujú podrobnosti o všeobecných technických požiadavkách na výstavbu a o všeobecných technických požiadavkách na stavby užívané osobami s obmedzenou schopnosťou pohybu a orientácie.
3. Dokumentácia stavby musí rešpektovať ochranné pásma verejných sietí v súlade s platnými predpismi a bude vypracovaná v súlade so zákonmi č. 251/2012 Zb. o energetike, č. 351/2011 Z. z. o elektronických komunikáciách, č. 442/2002 Z. z. o verejných vodovodoch a kanalizáciách v ich platnom znení a technickými normami.
4. Vydanie stavebného povolenia predmetnej stavby v stavebnom konaní je z hľadiska osobitného záujmu na ochrane drevín podmienené vydaním súhlasu na výrub drevín v zmysle § 47 až 49 zákona zák. č. 543/2002 Z. z. o ochrane prírody a krajiny v znení neskorších predpisov.

Požiadavky vyplývajúce zo stanovísk dotknutých orgánov a účastníkov konania:

- A.** Dodržať podmienky Krajského pamiatkového úradu Prešov uvedené v stanovisku zo dňa 05.11.2024 vedené pod číslom Z-PUSR-088630/2024 a to :
 - o Stavebník je povinný v zmysle § 40 pamiatkového zákona a § 127 zákon č 50/1976 Zb. o územnom plánovaní a stavebnom poriadku v znení neskorších predpisov oznámiť každý archeologický nález Krajskému pamiatkovému úradu Prešov a urobiť nevyhnutné opatrenia, aby sa nález nepoškodil alebo nezničil.
- B.** Dodržať podmienky SVP, š. p. , Povodie Hornádu, OZ zo dňa 21.11.2024 vedené pod č. SVP 21218/2024/2:
 - o Rešpektovať ustanovenia STN 73 68 22 „Križovanie a súběhy vedení a komunikácií s vodnými tokmi“ a STN 752102 „Úpravy riek a potokov“ a ustanovenia § 49 ods. 1 a 2 zákona NRSR o vodách č. 365/2004 Z.z.
 - o Teleso chodníkov vo vzdialenosti kratšej ako 10 m od brehovej čiary požadujeme navrhnuť a konštrukčne nadimenzovať v rozsahu manipulačného pásu na zaťaženie 25 ton tak, aby bol možný prejazd ťažkých mechanizmov správcu toku využívaných pri výkone správy a údržby vodných tokov.
 - o Zahájenie a ukončenie prác žiadame oznámiť min. 3 dní vopred SVP š. p., Správa povodia Hornádu a Bodvy, Košice, prevádzkové stredisko Prešov kontaktná adresa: dusan.kubala@svp.sk z dôvodu zabezpečenia stavebného dozoru z našej strany, ktorý bude oprávnený predkladať doplňujúce pripomienky počas realizácie stavby.
 - o Na preberacie konanie stavby žiadame prizvať nášho zástupcu a pred kolaudačným konaním požadujeme odovzdať správcovi vodných tokov porealizačné, výškopisné a polohopisné zameranie časti objektov stavby v dotyku s vodným tokom v digitálnej forme (súbor *.dgn,*dwg).
- C.** Dodržať podmienky SPP distribúcia, a.s. uvedené vo vyjadrení zo dňa 26.09.2024 vedené pod č. TD/NS/0736/2024/Va :
 - o Pred realizáciou zemných prác a/alebo pred začatím vykonávania iných činností je stavebník povinný požiadať SPP-D o vytýčenie existujúcich plynárenských zariadení prostredníctvom online formuláru zverejneného na webovom sídle SPP-D www.spp-distribucia.sk (časť E-služby).
 - o V záujme predchádzania poškodeniam plynárenských zariadení, ohrozeniu ich prevádzky a/alebo prevádzky distribučnej siete, SPP-D vykonáva vytyčovanie plynárenských zariadení do rozsahu 100 m bezplatne.
 - o Stavebník je povinný zabezpečiť prístupnosť plynárenských zariadení počas realizácie stavby z dôvodu potreby prevádzkovania plynárenských zariadení, najmä výkonu kontroly prevádzky, údržby a výkonu odborných prehliadok a odborných skúšok opráv, rekonštrukcie (obnovy) plynárenských zariadení.

- Stavebník je povinný umožniť zástupcovi SPP-D vstup na stavenisko a výkon kontroly realizácie činnosti v ochrannom pásme plynárenských zariadení.
- Stavebník je povinný oznámiť začatie prác v ochrannom pásme plynárenských zariadení prostredníctvom online formuláru zverejneného na webovom sídle SPP-D www.spp-distribucia.sk (časť E-služby) najneskôr 3 pracovné dni pred zahájením plánovaných prác. V prípade neoznámenia začatia prác upozorňujeme, že SPP-D môže podať podnet na Úrad pre reguláciu sieťových odvetví, ktorý je oprávnená za porušenie povinnosti v ochrannom a/alebo bezpečnostnom pásme plynárenského zariadenia uložiť podľa ustanovení Zákona o energetike pokutu vo výške 300,-€ až 150 000,-€.
- Stavebník je povinný realizovať zemné práce vo vzdialenosti menšej ako 1,00 m na každú stranu od obrysu nízkotlakého (ďalej ako „NTL“) plynovodu a stredotlakého (ďalej ako „STL“) plynovodu a vo vzdialenosti menšej ako 1,50 m od obrysu vysokotlakého (ďalej ako „VTL“) plynovodu, až po predchádzajúcom vytýčení týchto plynárenských zariadení a to výhradne ručne, bez použitia strojových mechanizmov, so zvýšenou opatrnosťou, za dodržania STN 73 3050 a to pokiaľ sa jedná o výkopové ako aj bezvýkopové technológie.
- Pred realizáciou akýchkoľvek prác vo vzdialenosti menšej ako 1,00 m na každú stranu od obrysu NTL plynovodu a STL plynovodu a vo vzdialenosti menšej ako 1,50 m od obrysu VTL plynovodu, iným spôsobom ako ručne je stavebník povinný v mieste križovania s plynárenským zariadením (a ak ku križovaniu nedochádza, v mieste priblíženia k plynárenskému zariadeniu) obnažiť plynárenské zariadenie ručne kopanou kontrolnou sondou pre overenie priestorového uloženia plynárenského zariadenia a taktiež overenie priebehu trasy vŕtacieho (resp. pretlačacieho) zariadenia, pričom technické parametre uvedenej sondy sú neoddeliteľnou prílohou tohto stanoviska.
- V prípade, ak zemné práce vo vzdialenosti menšej ako 1,00 m na každú stranu od obrysu NTL plynovodu a STL plynovodu nie je možné realizovať výhradne ručne alebo bezvýkopovou metódou s ručne kopanými kontrolnými sondami, stavebník je povinný predložiť SPP-D realizačnú projektovú dokumentáciu a vopred požiadať o stanovenie podmienok na vykonávanie takýchto prác.
- Vykonávanie zemných prác bezvýkopovou metódou bez ručne kopaných kontrolných sond vo vzdialenosti menšej ako 1,50 m od obrysu VTL plynovodu je zakázané.
- Ak pri zemných prácach dôjde k odkrytiu plynárenského zariadenia. Stavebník je povinný kontaktovať pred zasypaním výkopu zástupcu SPP-D (p. Ontkoc Rastislav, email: rastislav.ontkoc@spp-distribucia.sk) na vykonanie kontroly stavu obnaženého plynárenského zariadenia, podsypu a obsypu plynovodu a uloženia výstražnej fólie; výsledok kontroly bude zaznamenaný do stavebného denníka.
- Prístup k akýmkoľvek technologickým zariadeniam SPP-D nie je povolený a manipulácia s nimi je prísne zakázaná, pokiaľ sa na tieto práve nevzťahuje vydané povolenie SPP-D.
- Stavebník je povinný zabezpečiť odkryté plynovody, káble, ostatné inžinierske siete počas celej doby ich odkrytia proti poškodeniu.
- Stavebník nesmie bez súhlasu SPP-D nad trasou plynovodu realizovať také terénne úpravy, ktoré by zmenili jeho doterajšie krytie a hĺbku uloženia, v prípade zmeny úrovne terénu požadujeme všetky zariadenia a poklopy plynárenských zariadení osadiť do novej úrovne terénu.
- Každé poškodenie zariadenia SPP-D, vrátane poškodenia izolácie potrubia, musí byť ihneď ohlásené SPP-D na tel. č. 0850 111 727, nedodržanie tejto povinnosti môže viesť k vážnemu ohrozeniu života, zdravia a majetku verejnosti.
- Upozorňujeme, že SPP-D môže pri všetkých prípadoch poškodenia plynárenských zariadení podať podnet na Úrad pre reguláciu sieťových odvetví, ktorý je oprávnený za porušenie povinnosti v ochrannom a/alebo bezpečnostnom pásme plynárenského zariadenia uložiť podľa ustanovení Zákona o energetike pokutu vo výške 300,-€ až 150 000,-€, poškodením plynárenského zariadenia môže dôjsť aj k spáchaniu trestného činu všeobecného ohrozenia podľa § 284 a § 285, prípadne trestného činu poškodzovania a ohrozovania prevádzky

všeobecne prospešného zariadenia podľa § 286, alebo § 288 zákona č. 300/2005 Z. z. Trestný zákon.

- Stavebník je povinný pri realizácii stavby dodržiavať ustanovenia Zákona o energetike, Stavebného zákona a iných všeobecne záväzných právnych predpisov, ako aj podmienky uvedené v Zápise z vytýčenia plynárenských zariadení a taktiež ustanovenia Technických pravidiel pre plyn (TPP) najmä 702 01, 702 02.
- Stavebník je povinný rešpektovať a zohľadniť existenciu plynárenských zariadení a/alebo ich ochranných a/alebo bezpečnostných pásiem.
- Stavebník je povinný pri súbahu a križovaní navrhovaných vedení s existujúcimi plynárenskými zariadeniami dodržať minimálne odstupové vzdialenosti v zmysle STN 73 6005 a TPP 906 01.
- V zmysle § 79 Zákona o energetike stavebník nesmie bez súhlasu prevádzkovateľa distribučnej siete v ochrannom pásme plynárenských zariadení vykonávať činnosti ako ani umiestňovať stavby, kontrolné šachty, trvalé porasty a pod.
- V zmysle § 80 Zákona o energetike stavebník nesmie bez súhlasu prevádzkovateľa distribučnej siete v bezpečnostnom pásme plynárenských zariadení umiestňovať stavby.

Osobitné podmienky:

- Žiadame dodržať podmienky vyjadrenia č. 7099/110924/KE/MM zo dňa 19.09.2024 vydané Monikou Mrázovou.

Požiadavky vyplývajúce z chránených území , ochranných pásiem alebo ich blízkosti:

Navrhovateľ je povinný rešpektovať existujúce podzemné a nadzemné vedenia a zariadenia inžinierskych sietí a ich ochranné pásma, pri ktorých dôjde ku styku so stavbou a jej technickou vybavenosťou. Stavba zasahuje do ochranného a bezpečnostného pásma plynárenského zariadenia označeného ako: STL2 plynovod DN 50 PN 200 kPa, STL2 plynovod DN 150 PN 200 kPa, NTL plynovod DN 40 PN 2 kPa, + pripojovacie plynovody. Pre umiestnenie stavby rešpektovať vzdialenosti stavby od hore uvedených plynárenských zariadení tak ako je zadané vo vyjadrení SPP-distribúcia zo dňa 19.09.2024 evidovaným pod číslom 7099/110924/KE/MM. K stavebnému konaniu realizovať preverenie inžinierskych sietí idúcich staveniskom a v jeho okolí.

Rozhodnutie o námietkach účastníkov konania :

Účastníkmi konania neboli vznesené pripomienky voči vydaniu územného rozhodnutia.

Navrhovateľ je povinný :

- Pred začiatkom stavebných prác požiadať príslušný stavebný úrad o vydanie stavebného povolenie podľa stavebného zákona.
- Príslušnému stavebnému úradu so žiadosťou o stavebné povolenie predložiť projektovú dokumentáciu stavby aj zo zapracovanými podmienkami územného rozhodnutia. Projektová dokumentácia k žiadosti o stavebné povolenie bude vypracovaná v súlade s § 9 vyhlášky MŽP SR č. 453/2002 Z. z. , ktorou sa vykonávajú niektoré ustanovenia stavebného zákona.

Upozornenie :

Toto rozhodnutie podľa § 40 ods. 1 stavebného zákona v znení neskorších predpisov **platí tri roky odo dňa nadobudnutia právoplatnosti**. Nestradí však platnosť, ak v tejto lehote bude podaná žiadosť o stavebné povolenie stavby umiestnenej týmto rozhodnutím. Podľa § 40 ods. 4 stavebného zákona je územné rozhodnutie záväzné aj pre právnych nástupcov navrhovateľa a ostatných účastníkov konania. Územné rozhodnutie neopravňuje stavebníka k začatiu stavby a nenahrádza povolenia všeobecného alebo špeciálneho stavebného úradu.

Odôvodnenie:

Dňa 13.09.2024 podala Obec Fričovce so sídlom Fričovce 34, IČO: 00327026 návrh na vydanie územného rozhodnutia o umiestnení stavby „Zlepšenie bezpečnosti a prístupu k občianskej vybavenosti pre obyvateľov obce Fričovce – miestne cesty “ , objekt „B: PREPOJOVACÍ CHODNÍK “ umiestnenej na pozemkoch KN-C parc. č. 534/10 , 534/11 v obci Fričovce, katastrálne územie Fričovce.

Začatie konania bolo oznámené všetkým účastníkom konania a dotknutým orgánom oznámením zo dňa 31.10.2024 vedeným pod č. FR-2024/301-OCÚ,VI/1086/3122/2024-OCÚ,SOÚ328/2024-OZ a na deň 21.11.2023 bolo zvolané ústne konanie spojené s miestnym zisťovaním na prerokovanie návrhu. Z dôvodu, že sa jedná o líniovú stavbu, účastníkom konania bolo oznámenie o začatí konania v súlade s § 36 ods. (4) stavebného zákona doručované verejnou vyhláškou, ktorá bola zverejnená na úradnej tabuli správneho orgánu ako aj na úradnej tabuli navrhovateľa, teda obce Fričovce a na elektronických úradných tabuliach obcí Vítaz a Fričovce. Zároveň stavebný úrad upovedomil účastníkov konania a dotknuté orgány, že svoje námietky a pripomienky môžu uplatniť najneskôr pri tomto konaní, inak sa k nim nebude prihliadať.

Pri ústnom konaní boli prítomní oboznámení s projektovou dokumentáciou stavby a boli prerokované všetky doklady, stanoviska a vyjadrenia, ktoré boli v územnom konaní doložené.

V rámci ústneho pojednávania spojeného s miestnym zisťovaním nikto z účastníkov konania neuplatnil námietky k predloženému návrhu umiestnenia stavby. Pri posudzovaní doložených dokladov stavebný úrad zistil, že stavebník doložil stanoviska týchto dotknutých orgánov: záväzné stanovisko KPÚ Prešov; vyjadrenie SPP- distribúcia, a.s.; vyjadrenie OU Prešov, odbor starostlivosti o ŽP. Správca vodného toku SVP, š.p. Povodie Hornádu, o.z., ktorý je v dotyku so stavbou, zaslal v deň ústneho konania email, v ktorom oznámil zaslanie svojho stanoviska k predmetnej stavbe. Navrhovateľ tiež doložil stanoviska k priebehu a existencii jestvujúcich vedení od týchto organizácií: Slovak Telekom, a. s.; VSD, a.s.; SPP- distribúcia, a.s. V stanoviskách súhlasili s vydaním územného rozhodnutia o umiestnení stavby a stanovili podmienky, za ktorých je možné vydanie územného a stavebného povolenia predmetnej stavby. Podmienky zo stanovísk sú zapracované do podmienok pre umiestnenie stavby. Ostatné dotknuté orgány, ktorým bolo zaslané oznámenie o začatí konania nezaslali stanoviska v určenej lehote a ani nepožiadali o predĺženie lehoty na podávanie námietok a pripomienok. Stavebný úrad v súlade s § 36 ods. (3) stavebného zákona má za to, že so stavbou z hľadiska ním sledovaných záujmov súhlasia. Stavebný úrad po posúdení všetkých doručených podkladov konštatuje, že navrhovateľ doložil primerane povahy stavby, všetky potrebné doklady v súlade s ust. § 3 vyhlášky MŽP SR č. 453/2000 Z. z. ktorou sa vykonávajú niektoré ustanovenia stavebného zákona. K návrhu na vydanie územného rozhodnutia bol doložený situačný výkres umiestnenia stavby spracovaný na podklade kópie z katastrálnej mapy a ďalšie vyžiadané doklady.

Obec Vítaz, určený stavebný úrad podľa § 119 ods.(3) v spojení s 117 ods. (1) stavebného zákona posúdil návrh podľa § 37 a § 38 stavebného zákona, zosúladiť záväznú stanoviská uplatnené dotknutými orgánmi a posúdil námietky a vyjadrenia účastníkov konania, ktoré boli doručené v priebehu celého konania. Projektová dokumentácia navrhovanej stavby vyhovuje všeobecným technickým požiadavkám na výstavbu podľa ustanovení vyhlášky č.532/2002 Z.z., ktorou sa ustanovujú podrobnosti o všeobecných technických požiadavkách na výstavbu a na stavby užívané osobami s obmedzenou schopnosťou pohybu a orientácie. K pozemkom na ktorých sa stavba umiestňuje stavebník preukázal vlastnícke právo.

Stavebný úrad na základe výsledku prerokovania návrhu, vyhodnotení stanovísk a vyjadrení dotknutých orgánov a rozhodnutí o námietkach účastníka konania zistil, že navrhovaná stavba a jej umiestnenie nie je v rozpore s územným plánom obce Fričovce, zodpovedá hľadiskám starostlivosti o životné prostredie, resp. týmto hľadiskám neodporuje, neohrozuje životné prostredie, verejné záujmy a právom chránené záujmy účastníkov konania. Stavebný úrad v priebehu konania nezistil dôvody, ktoré by bránili vydaniu územného rozhodnutia pre predmetnú stavbu. Na základe výsledkov konania vyhovel návrhu vo veci vydania územného rozhodnutia predmetnej stavby a rozhodol tak ako je uvedené vo výrokovej časti rozhodnutia.

Toto územné rozhodnutie v súlade s § 4 ods. 1) písm. a) zákona NR SR č. 145/1995 Zb. o správnych poplatkoch je od správneho poplatku oslobodené.

Poučenie o odvolaní :

Podľa § 53 zákona č. 71/ 1967 Zb. o správnom konaní proti tomuto rozhodnutiu sa možno odvolať. Odvolanie podľa § 54 o správnom konaní sa podáva v lehote do 15 dni odo dňa oznámenia rozhodnutia. Odvolanie sa podáva na Obec Vítaz, Vítaz 111, 082 38 Vítaz. O odvolaní rozhodne Okresný úrad Prešov, odbor výstavby a bytovej politiky, Nám. mieru 3, 080 01 Prešov. Rozhodnutie po vyčerpaní všetkých opravných prostriedkov je preskúmateľné súdom.

.....
Mgr. Michal Magda
starosta obce

Doručí sa :

1. navrhovateľ – Obec Fričovce, Fričovce 34, 082 37 Široké
2. verejnou vyhláškou – fyzické osoby, ktorých vlastnícke alebo iné práva k pozemkom alebo stavbám môžu byť rozhodnutím priamo dotknuté

Na vedomie :

3. Okresný úrad Prešov , odbor starostlivosti o ŽP , Námestie mieru 3 , 081 92 Prešov
4. Krajský pamiatkový úrad , Hlavná 115 , 080 01 Prešov
5. RÚVZ , Hollého 5 , 080 01 Prešov
6. HaZZ SR , OR , Požiarnická 1 , 080 01 Prešov
7. Ministerstvo obrany SR, sekcia majetku a infraštruktúry , Kutuzovova 8 , 832 47 Bratislava
8. Ministerstvo vnútra SR, Centrum podpory Prešov, odd. telekomunikačných služieb, Štúrova 7, 080 01 Prešov
9. SPP- distribúcia , a. s. , Mlynské Nivy 44/b , 825 11 Bratislava
10. Východoslovenská distribučná, a. s. , Mlynská 31, 042 91 Košice
11. SVP, š. p., Povodie Hornádu, OZ, Ďumbierska 14, 041 59 Košice
12. Slovak Telekom , a. s. ,Bajkalská 28, 817 62 Bratislava
13. Orange Slovensko, a. s. , Metodova 8 , 821 08 Bratislava
14. O2 Slovakia, s. r. o., Pribinova 40, 811 09 Bratislava
15. projektant – Ing. Miroslav Leško, Šindliar 32, 082 36 Šindliar
16. Obec Víťaz – vz. starostom
17. SOÚ Široké

Úradný záznam :


Toto rozhodnutie má povahu verejnej vyhlášky v zmysle § 42 ods. 2 stavebného zákona a § 26 zákona č. 71/1967 Zb. o správnom konaní v znení noviel a je zverejnené na úradnej tabuli a na elektronickej úradnej tabuli (spôsob v mieste obvyklý) správneho orgánu – Obce Víťaz po dobu 15 dní. Zároveň bude zverejnená aj na úradnej tabuli Obce Fričovce. Posledný deň tejto lehoty je dňom doručenia. Prílohou vyhlášky a rozhodnutia je výkres č. C.2.- situácia na katastrálnom podklade.

Zverejnené dňa :

Zvesené dňa :

pečiatka , podpis :


Pečiatka , podpis :

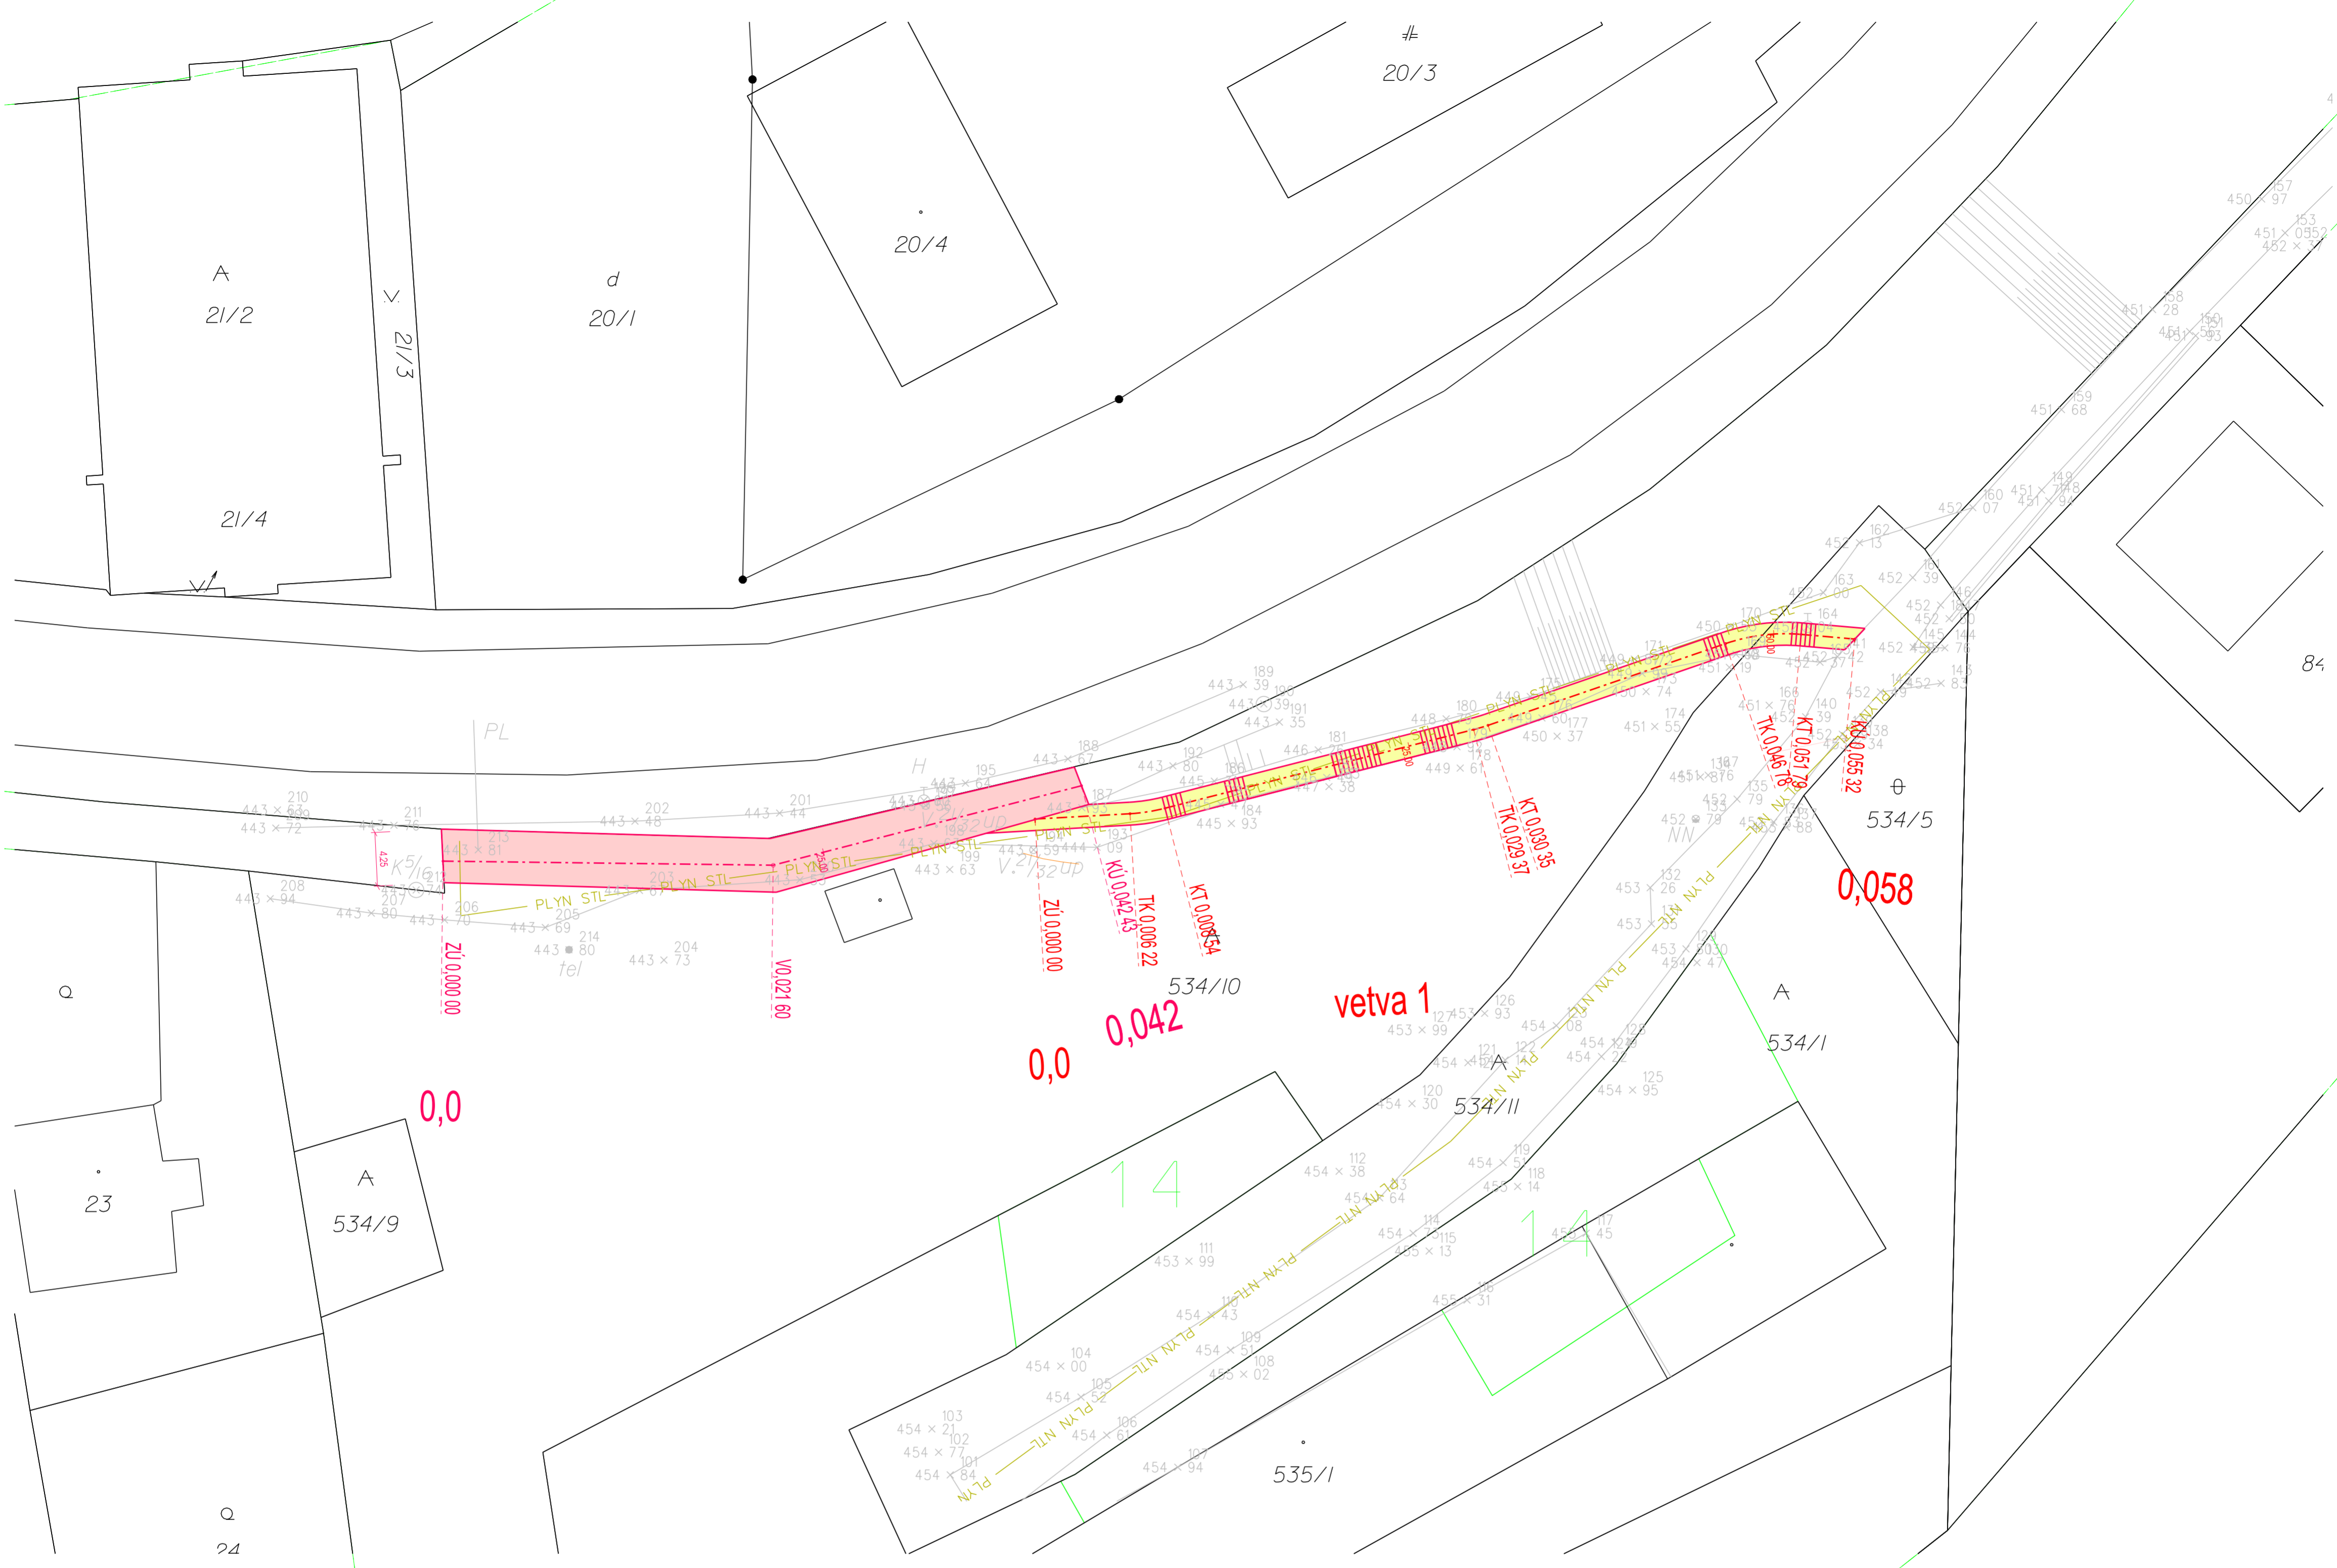

- LEGENDA EXISTUJÚCICH INŽINIERSKÝCH SIETI**
- vo — v Exist. rozvod verejného osvetlenia
 - vV — vV Exist. miestny vodovod (vodovodná prípojka)
 - PLYN STL Exist. miestny STL plyn
 - PLYN NTL Exist. plynová prípojka NTL
 - K — K Exist. kanalizácia, kanal. prípojka
 - vV — vV Exist. distribučný vn rozvod v zemi
 - vN — vN Exist. distribučný nn rozvod v zemi
 - vN — vN Exist. distribučný nn rozvod v zdužný
 - STOK — STOK Exist. telek. káble v zemi
 - — — Exist. teplovod

- Legenda čiar**
- KN - C mapa
 - UD - E mapa
 - Existujúci stav
 - Projektovaný stav

- Legenda povrchov**
- Chodník - asfaltový betón
 - Chodník - betónová dlažba

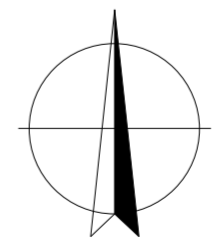

	Vypracoval: Ing. Miroslav Leško	Zodpovedný projektant: Ing. Miroslav Leško	Hlavný inžinier projektu: Ing. Miroslav Leško	miroslavlesko@gmail.com +421 907 308 837 www.milesprojekt.com
	Stavebník: Obec Fričovce, Fričovce 34, 082 37			
	Miesto stavby: K. ú. Fričovce, p. č. C - 534/10, 534/11			
	Stavba: Zlepšenie bezpečnosti a prístupu k občianskej vybavenosti pre obyvateľov obce Fričovce - miestne cesty			
Objekt: B. Prepojovací chodník	Príloha: Situácia			Dátum: September 2024 Číslo zákazky: 24.128 Stupeň PD: DSP Mierka: 1:250 Číslo prílohy: 3