

OBEC VÍŤAZ

Víťaz 111 , 082 38 Víťaz

Číslo: FR-2024/422-OCÚ, VI-2024/1460/3997-OCÚ, SOÚ-001/2025-OZ vo Víťaze dňa 14.02.2025
Vybavuje : Ing. Stanislav Štofaňak, SOÚ Široké
Č.t.: +421 51/ 7911 102

Podľa rozdeľovníka :

Vec : OZNÁMENIE o začatí o začatí stavebného konania a upustenia od miestneho zisťovania a ústneho pojednávania.

Dňa 30.12.2024 podala **Obec Fričovce** so sídlom Fričovce 34 na Obec Víťaz – určenom stavebnom úrade žiadosť na vydanie stavebného povolenia na stavbu „ **Zlepšenie bezpečnosti a prístupu k občianskej vybavenosti pre obyvateľov obce Fričovce – miestne cesty** “ v zložení stavebných objektov: **B: PREPOJOVACÍ CHODNÍK** na pozemkoch KN-C parc. č. 534/10 , 534/11 v obci Fričovce, k.ú. Fričovce, pre ktorú bolo dňa 05.12.2024 vydané rozhodnutie o umiestnení líniovej stavby evidované pod č. FR-2024/301-OCÚ,VI/1086/3122/2024-OCÚ,SOÚ328/2024-ÚR.

Dňom podania žiadosti sa začalo územné konanie.

Obec Víťaz určený stavebný úrad podľa § 119 ods.(3) v spojení s § 117 zákona č. 50/1976 Zb. o územnom plánovaní a stavebnom poriadku (stavebný zákon) v znení neskorších predpisov v súlade s ustanovením § 61 zákona č. 50/1976 Zb. o územnom plánovaní a stavebnom poriadku (stavebný zákon) v znení neskorších predpisov oznamuje začatie konania dotknutým orgánom a všetkým známym účastníkom konania.

Pretože stavebnému úradu sú dobre známe pomery staveniska a pretože žiadosť poskytuje dostatočný podklad pre posúdenie navrhovanej stavby, stavebný úrad podľa § 61 ods. 2 stavebného zákona upúšťa od miestneho zisťovania a upúšťa aj od ústneho pojednávania.

Účastníci stavebného konania môžu svoje námietky a pripomienky k návrhu uplatniť do **10.03.2025**. Na neskôr podané námietky sa neprihliadne. Do tohto dňa môžu oznámiť svoje záväzné stanoviská dotknuté orgány. Ak dotknutý orgán v určenej alebo predĺženej lehote neoznámí svoje záväzné stanovisko k povoľovanej stavbe, má sa za to, že so stavbou z hľadiska ním sledovaných záujmov súhlasí.

Do podkladov rozhodnutia možno nahliadnuť do dňa určeného na podávanie námietok a pripomienok konania na **Spoločnom obecnom úrade v Širokom** v dňoch pondelok a utorok v čase 7:30 – 12:00 a 12:30 – 15:30, v stredu v čase 7:30 – 12:00 a 12:30 – 17:00, v piatok v čase 7:30 – 12:00 hod a pri ústnom konaní.

V súlade s § 49 ods. 2 zákona č. 71/1967 Zb. o správnom konaní (správny poriadok) Vás upovedomujeme o tom, že Vaša žiadosť nebude vybavená do 30 dní od začatia konania (resp. od úplného doplnenia žiadosti) z dôvodu , že preskúmanie žiadosti si vyžaduje oboznámenie účastníkov konania a dotknutých orgánov.

Mgr. Michal Magda
starosta obce

Doručí sa :

1. Navrhovateľ: Obec Fričovce, Fričovce 34, 082 37 Široké
2. Právnické osoby a fyzické osoby , ktorých vlastnícke alebo iné práva k pozemkom KN-C parc. č. 534/10 , 534/11 alebo stavbám na nich môžu byť rozhodnutím priamo dotknuté - verejnou vyhláškou
3. Okresný úrad Prešov , odbor starostlivosti o ŽP , Námestie mieru 3 , 080 01 Prešov
4. Krajský pamiatkový úrad , Hlavná 115 , 080 01 Prešov
5. RÚVZ , Hollého 5 , 080 01 Prešov
6. HaZZ SR , OR , Požiarnická 1 , 080 01 Prešov
7. Ministerstvo vnútra SR , Centrum podpory Prešov , odd. telekomunikačných služieb , Štúrova 7 , 080 01 Prešov
8. Východoslovenská distribučná, a. s. Mlynská 31 , 042 91 Košice
9. SPP- distribúcia , a. s. , Mlynské Nivy 44/b , 825 11 Bratislava
10. SVP, š. p., Povodie Hornádu, OZ, Ďumbierska 14, 041 59 Košice
11. Orange Slovensko, a. s. , Metodova 8, 821 08 Bratislava
12. Projektant: Ing. Miroslav Leško, Šindliar 32, 082 36 Šindliar
13. Obec Víťaz – vz. starostom
14. SOÚ Široké

Úradný záznam :


Toto oznámenie – verejná vyhláška, ktorou sa oznamuje začatie stavebného konania, musí byť vyvesená v súlade s ustanovením § 61 ods. 4 zákona č. 50/1976 Zb. o územnom plánovaní a stavebnom poriadku (stavebný zákon) najmenej 15 dní pred uplynutím lehoty (10.03.2025) určenej v súlade s § 61 ods. 3 stavebného zákona na úradnej tabuli Obce Víťaz, elektronickej úradnej tabuli www.obecvitaz.sk a dočasnej tabuli na mieste stavby (úradná tabuľa obce Fričovce). Prílohou vyhlášky je výkres 03-situácia.

Zverejnené dňa :

Zvesené dňa :

pečiatka , podpis:

pečiatka , podpis:

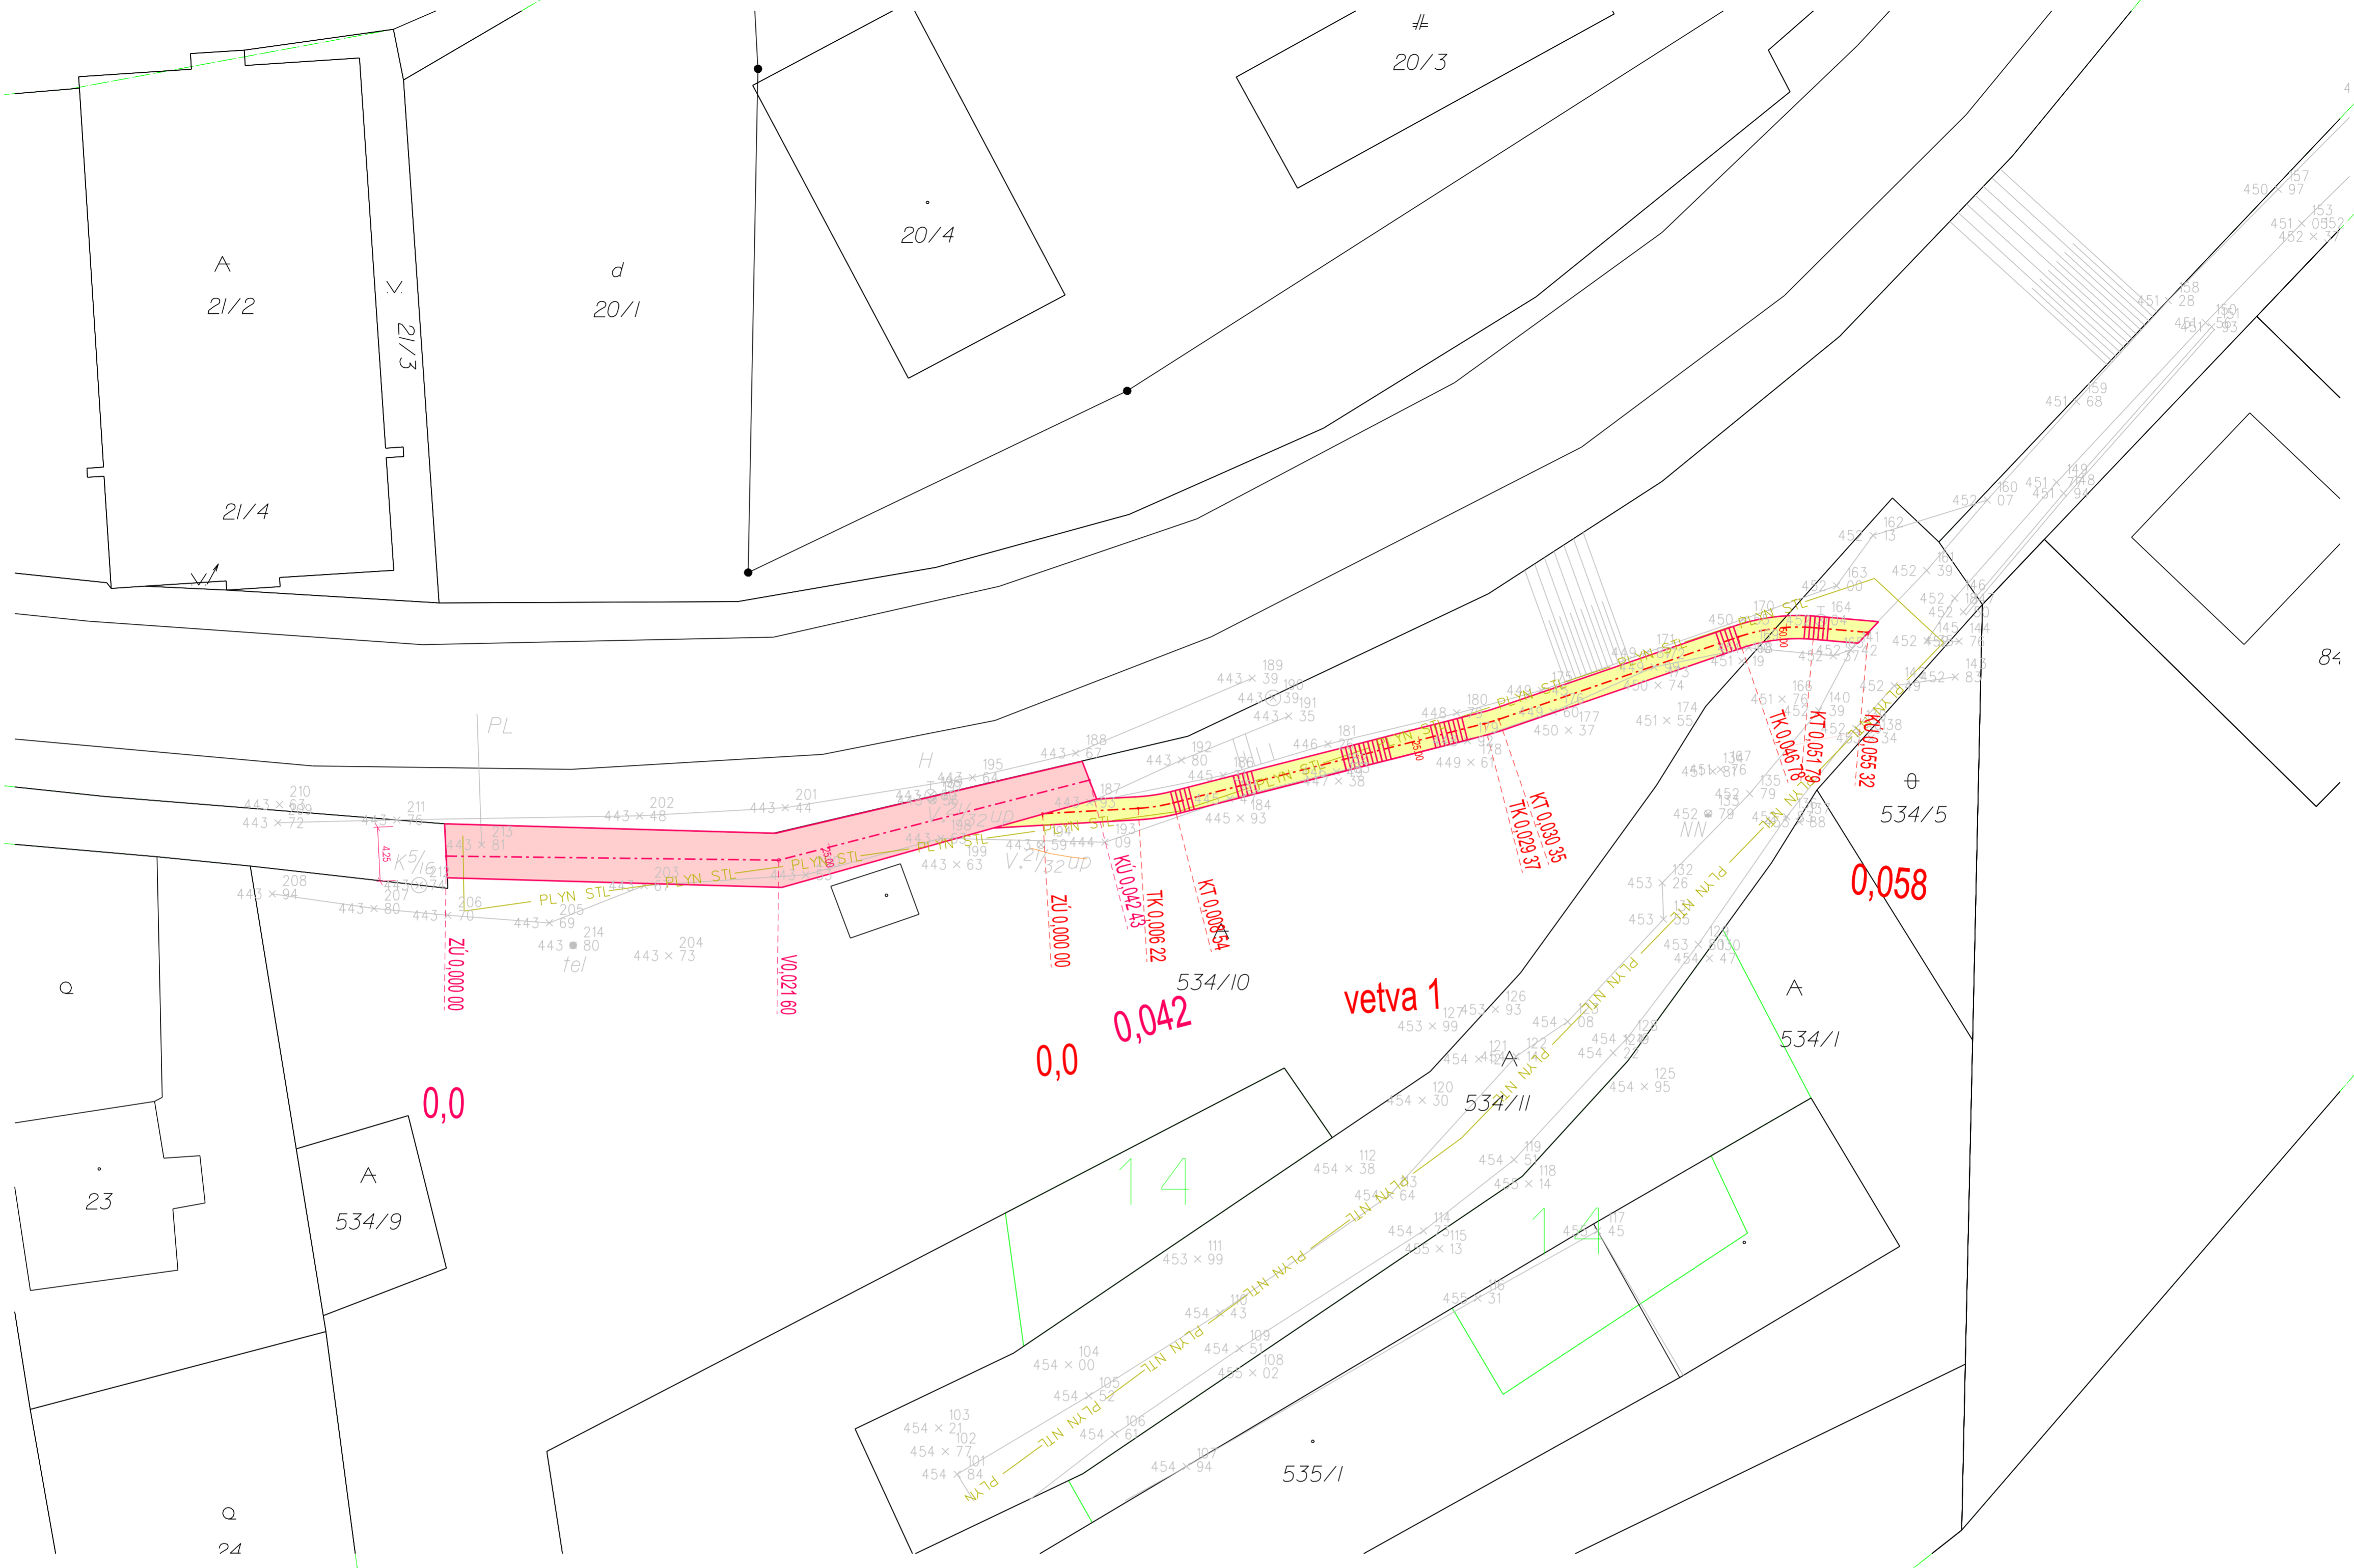

LEGENDA EXISTUJÚCICH INŽINIERSKÝCH SIETI


- — Exist. rozvod verejného osvetlenia
- — Exist. miestny vodovod (vodovodná prípojka)
- — Exist. miestny STL plyn
- — Exist. plynová prípojka NTL
- — Exist. kanalizácia, kanal. prípojka
- — Exist. distribučný vn rozvod v zemi
- — Exist. distribučný nn rozvod v zemi
- — Exist. distribučný nn rozvod vzdušný
- — Exist. telek. káble v zemi
- — Exist. teplovod

Legenda čiar

- KN - C mapa
- UD - E mapa
- Existujúci stav
- Projektovaný stav

Legenda povrchov

- Chodník - asfaltový betón
- Chodník - betónová dlažba

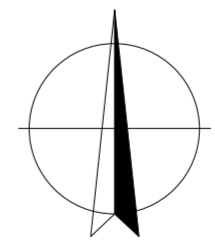

Vypracoval: Ing. Miroslav Leško	Zodpovedný projektant: Ing. Miroslav Leško	Hlavný inžinier projektu: Ing. Miroslav Leško	miroslavlesko@gmail.com +421 907 308 837 www.milesprojekt.com
Stavebník: Obec Fričovce, Fričovce 34, 082 37		Dátum: September 2024	
Miesto stavby: K. ú. Fričovce, p. č. C - 534/10, 534/11		Číslo zákazky: 24.128	
Stavba: Zlepšenie bezpečnosti a prístupu k občianskej vybavenosti pre obyvateľov obce Fričovce - miestne cesty		Stupeň PD: DSP	
Objekt: B. Prepojovací chodník		Mierka: Číslo prílohy: 1:250 3	
Príloha: Situačia			